
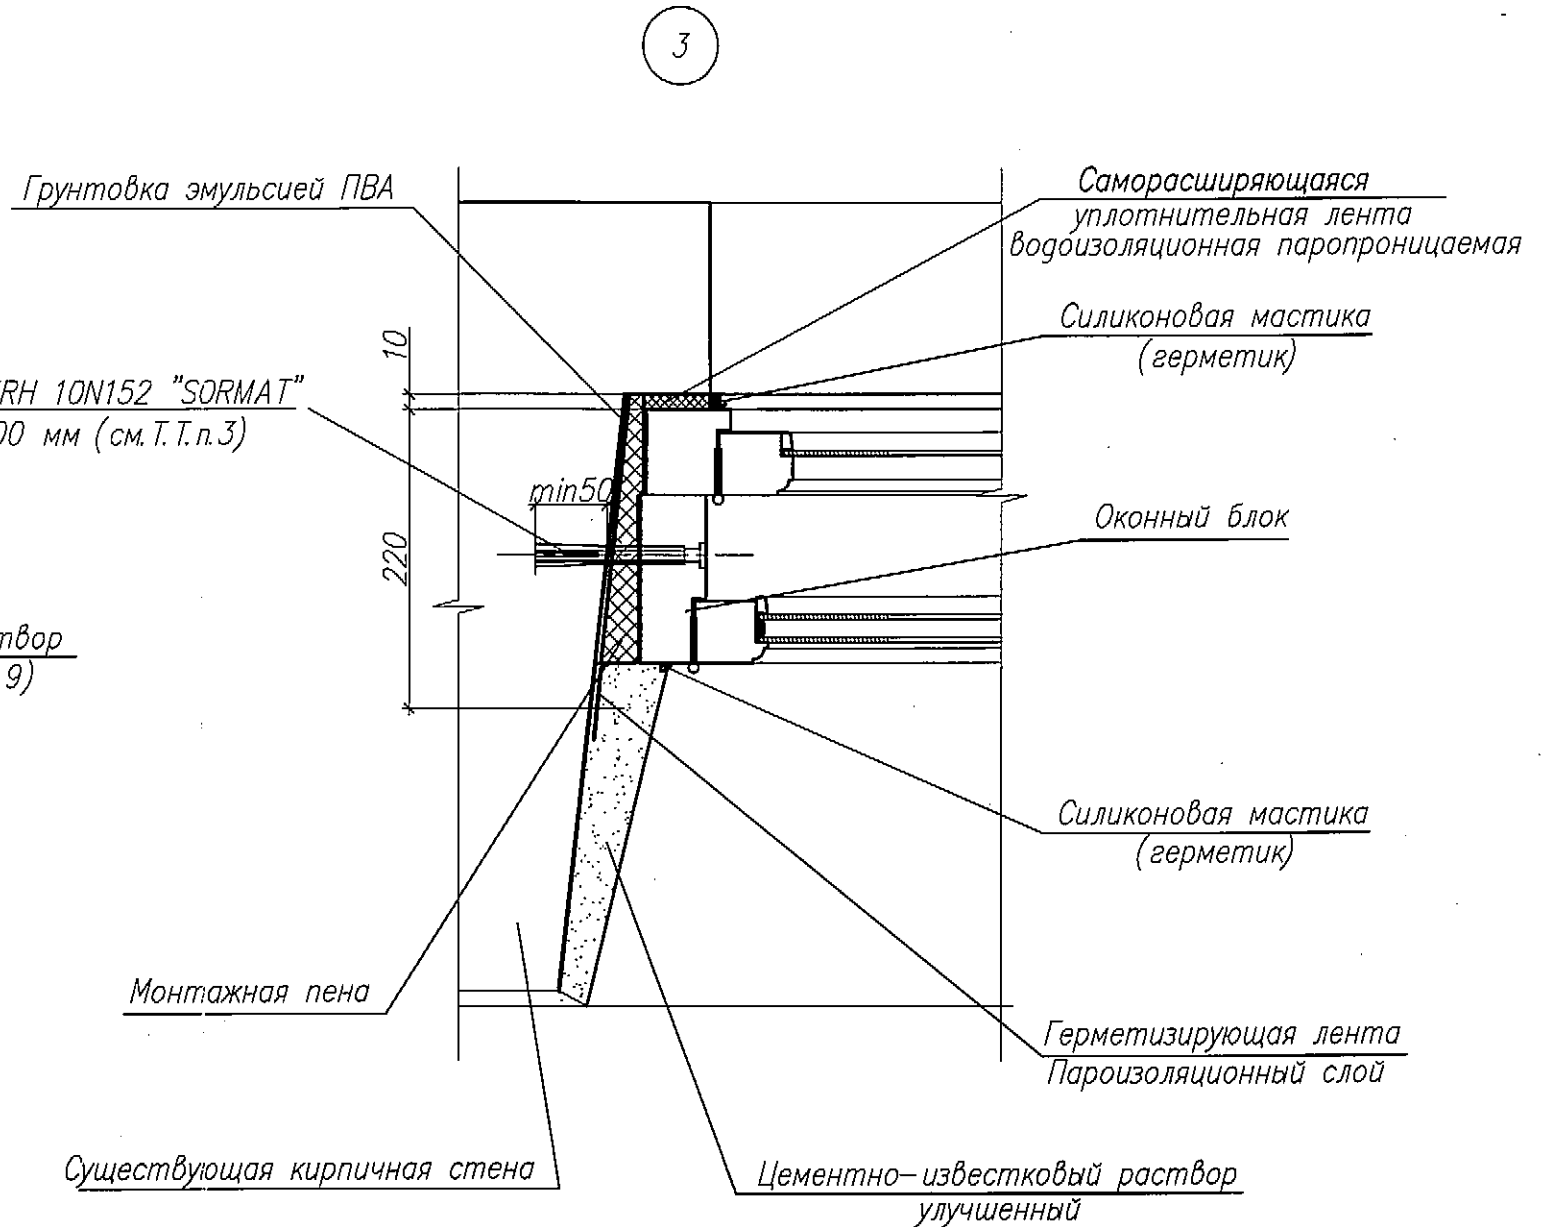
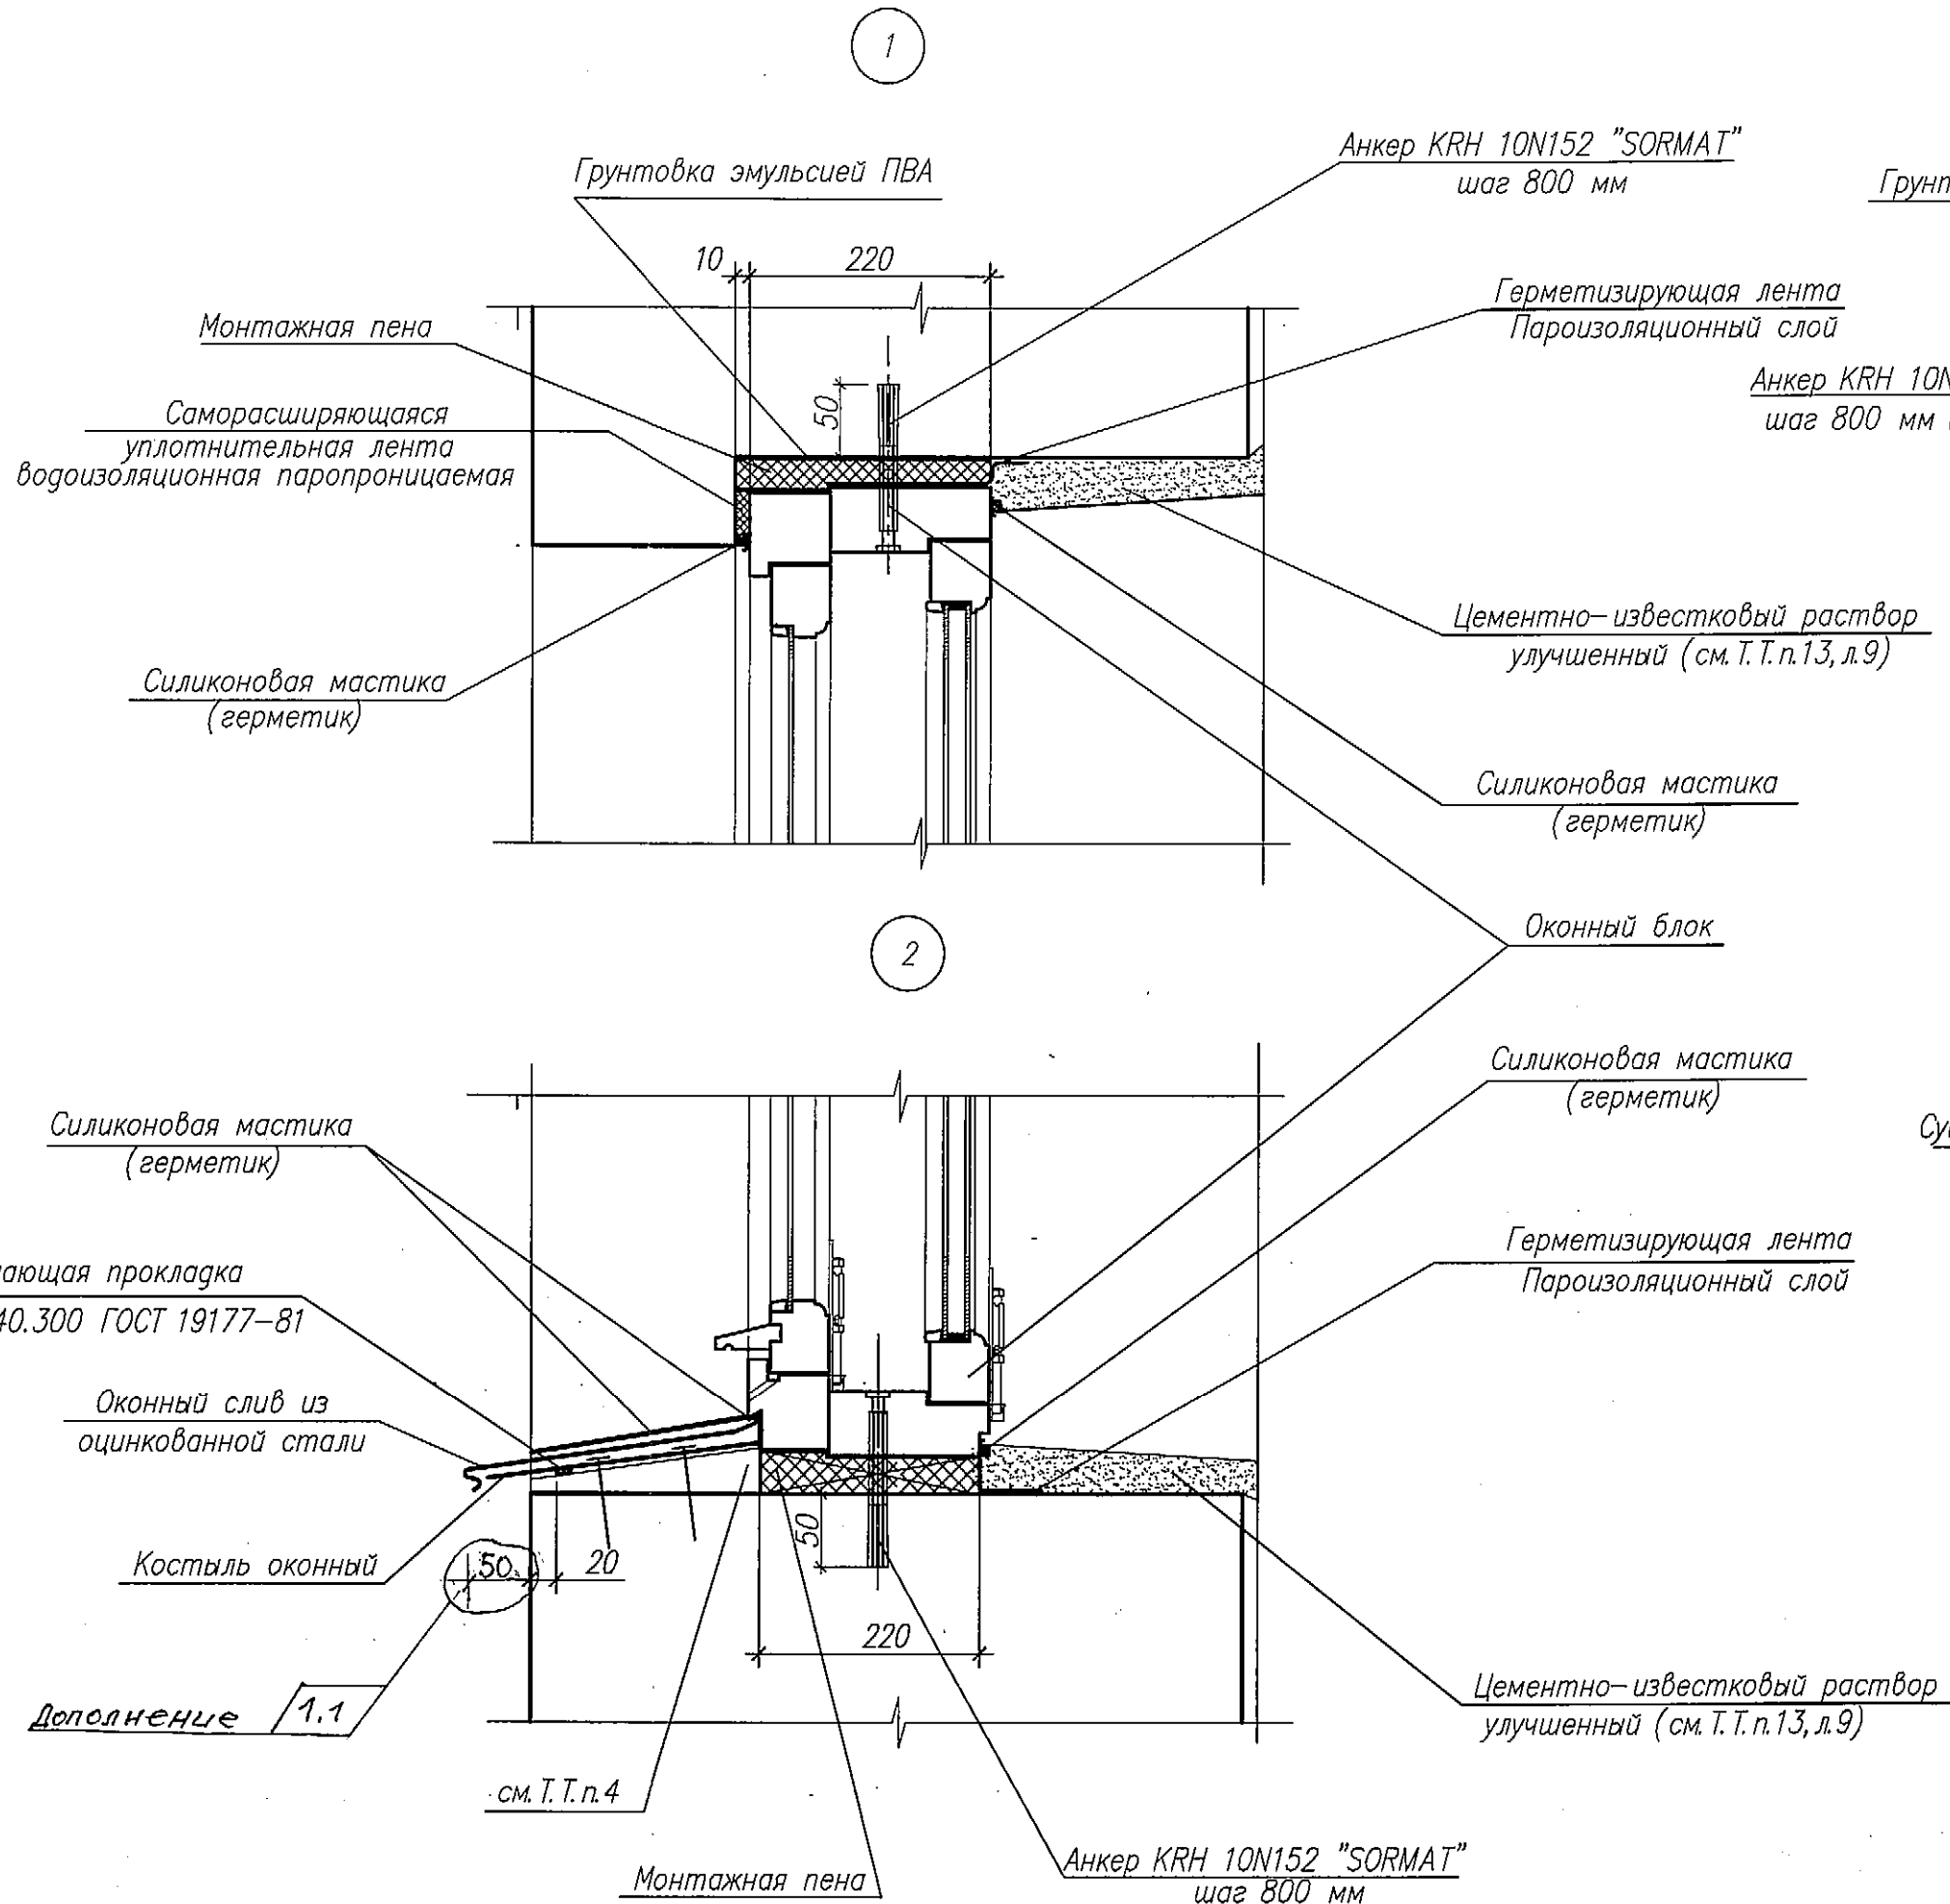


Согласовано	11.2017
Выполнено	
ГАП	
Взам. инв. №	
Подпись и дата	11.10.17
Инв. № подл.	30117

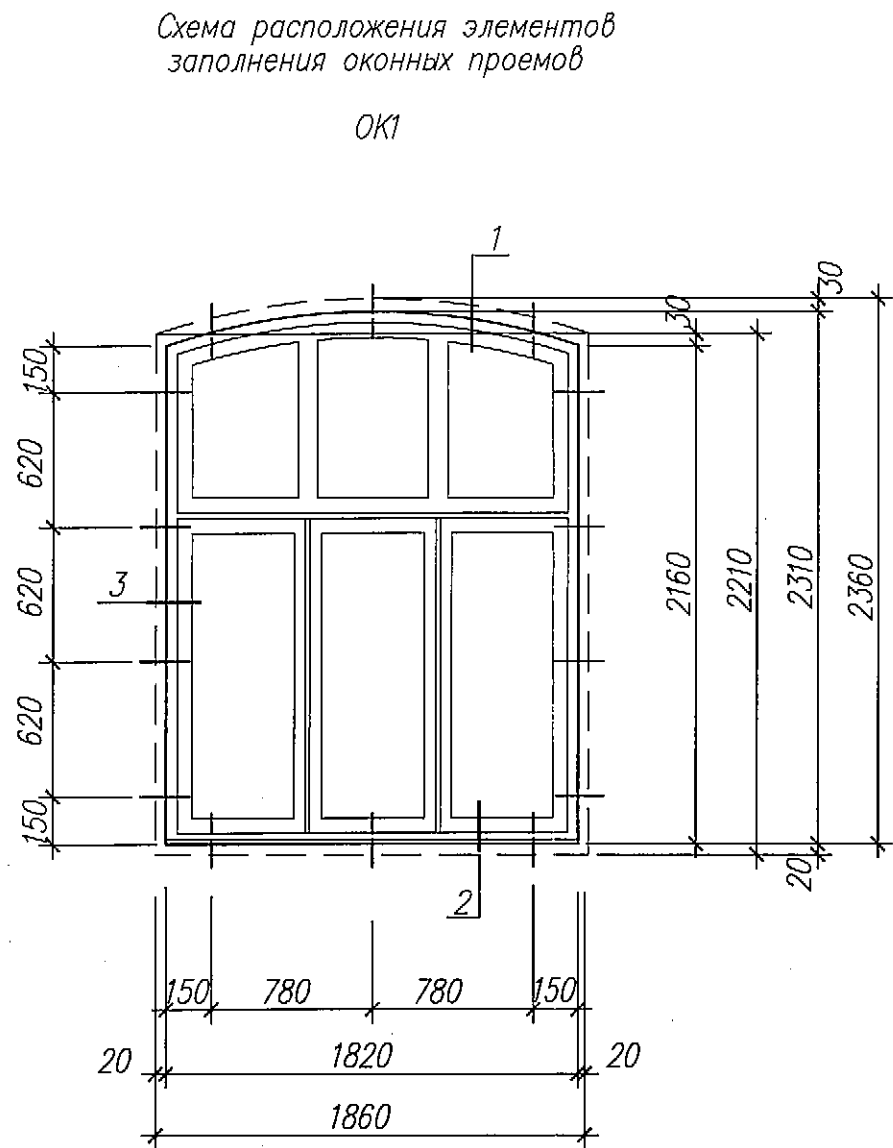

- 1 Установку новых оконных блоков, марку и шаг дюбелей для крепления, выполнить в соответствии с требованиями раздела 8 ТКП 45-3.02-223-2010 "Заполнение оконных и дверных проемов. Правила проектирования и устройства".
- 2 Оконные блоки ОК1 разработаны и внесены в спецификацию в чертежах комплекта 111-16-БГ7-РР.
- 3 Перед монтажом оконных блоков длину анкера уточнить по месту.
- 4 Решения по монтажным узлам для заполнения оконного проема в местах примыкания оконного блока к стенам должны быть уточнены фирмой устанавливающей блоки с учетом ТКП 45-3.02-223-2010.
- 5 Размеры оконных блоков ОК1 уточнить по месту после демонтажа существующих

						111-16-БГ7-АС		
1	1	—	537-18	Донцова	06.2018	Капитальный ремонт с реставрацией жилого дома N32A по ул. Фридриха Энгельса в г. Минске		
Изм.	Кол.	Лист	N'док	Подпись	Дата			
							Стадия	Лист
							С	10
Разработал	Донцова	Донцова		11.2017	Схема расположения элементов заполнения оконных проемов ОК1 Узлы 1...3	РУП "Институт "Белжилпроект"		
Проверил	Павленко	Павленко		11.2017				
Н. контр.	Донцова	Донцова		11.2017				