

СОГЛАСОВАННЫЙ ДЛЯ РАЗМЕЩЕНИЯ В ГОРОДЕ МИНСКЕ ДИЗАЙН-ПРОЕКТ ТОРГОВОЙ ПАЛАТКИ

Рекомендуемые цвета: для покрытия палатки в полоску – RAL1013/ RAL5023, RAL1013/ RAL6017, RAL1013/ RAL6033,
для деревянного бруса – RAL 1019, RAL 8025.

№15.26 РАЗРАБОТКА ЕДИНОГО ДИЗАЙН-ПРОЕКТА ПАЛАТОК ПО ПРОДАЖЕ ПЛОДОВООЩНОЙ ПРОДУКЦИИ

ГП "МГИ БЛАГОУСТРОЙСТВА И ГОР.

РАЗБОРНАЯ КОНСТРУКЦИЯ

ГАБАРИТЫ - 2,60x2,30x2,60 м



ПЛОЩАДЬ - 5,98 м²

СТОЙКИ КАРКАСА - деревянный брус 100x100

ФУРНИТУРА - Оцинкованная сталь, дерево



ПАЛАТКИ СЕЗОННОЙ ТОРГОВ.

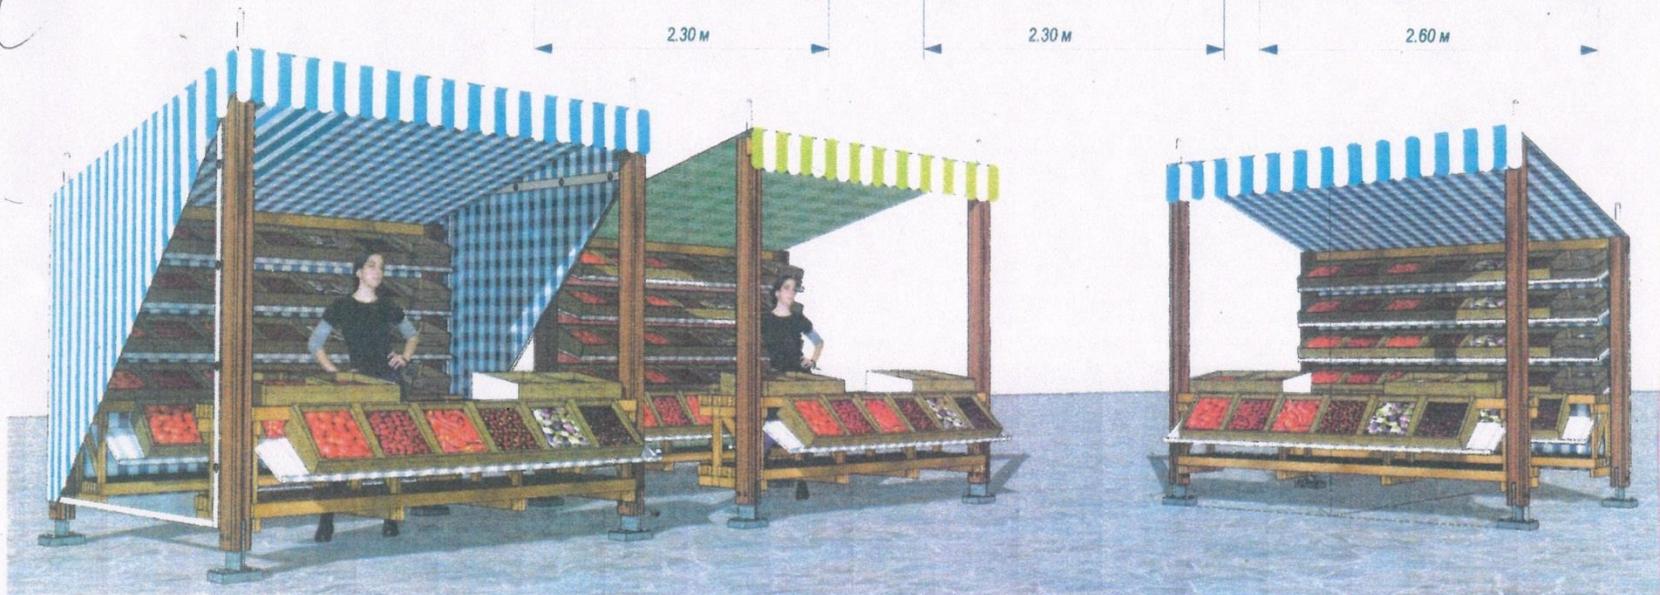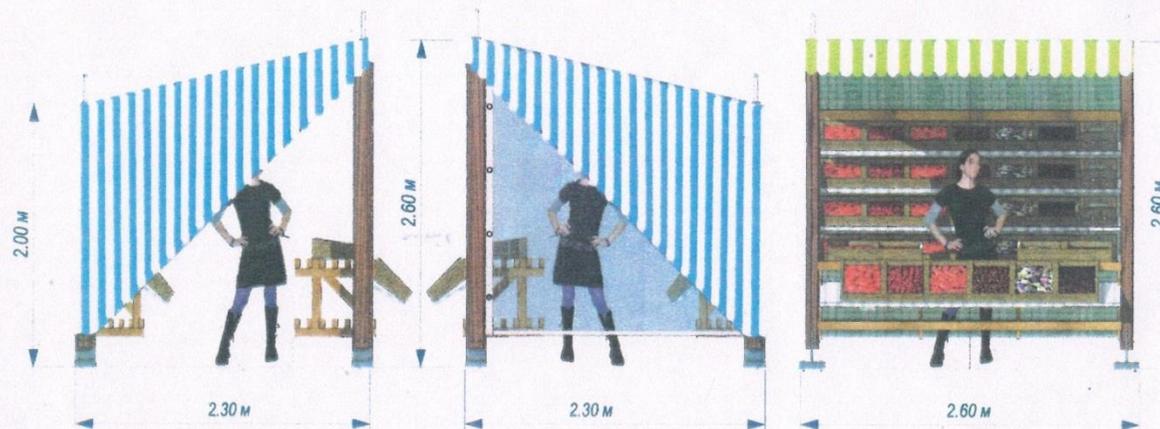

ЭСКИЗНОЕ ПРЕДЛОЖЕНИЕ