

Ведомость ремонтно-восстановительных работ по фасадам здания (начало)

Ведомость ремонтно-восстановительных работ по фасадам здания
(продолжение)

Фасад в осях	Поз.	Элемент	Утраты	Восстановление	Площадь поврежденный, м ²	Площадь поврежденный %	Фасад в осях	Поз.	Элемент	Утраты	Восстановление	Площадь поврежденный, м ²	Площадь поврежденный %
	1	Цоколь 46,67-30%	Волосяные паутинообразные трещины. Шелушение покрасочного слоя. Участки с ремонтной перетиркой цементно-песчаным раствором.	1. Очистка фасадов от красочных наслоений. 2. Удаление разрушенной штукатурки и поздних перетирок.	23,33	15				Отсутствие кладки на карнизах, профилях в местах прохождения водосточных труб	1. Восстановление утраченных участков карнизов, профилей кирпичом КРО 200/35 с частичным использованием формованного на растворе типа "Пролеска ССМ 27 Ретро" 2. Восстановление штукатурного цементно-песчаного слоя с добавлением извести	0,8	
			Зоны длительного замокания. Плесень, зеленые биодеструкторы.	1. Удаление биодеструктур (дезинфекция) специальными препаратами.	15,56	10							
			Трещины раскрытием 3-5мм.	1. Перетирка штукатуркой с предварительной расшивкой трещин.	7,78	5							
	2	Поверхности стен 192,20-20%	Волосяные паутинообразные трещины. Шелушение покрасочного слоя. Участки с ремонтной перетиркой цементно-песчаным раствором.	1. Очистка фасадов от красочных наслоений. 2. Удаление разрушенной штукатурки и поздних перетирок.	67,27	7							
			Зоны длительного замокания. Плесень, зеленые биодеструкторы.	1. Удаление биодеструктур (дезинфекция) специальными препаратами.	48,05	5							
			Трещины раскрытием 3-5мм.	1. Перетирка штукатуркой с предварительной расшивкой трещин.	57,66	6							
			Разрушение, сколы на штукатурных стенах, стенах из лицевого кирпича на глубину более 30-60мм	1. Заполнить полости (должить) известково-цементным раствором.	19,22	2							
	3	Декор: Колонны, карнизы, балясины. 126,26-15%	Волосяные паутинообразные трещины. Шелушение покрасочного слоя. Участки с ремонтной перетиркой цементно-песчаным раствором.	1. Очистка декора от красочных наслоений. 2. Удаление разрушенной штукатурки и поздних перетирок.	50,50	6							

						1-16.АС			
						Капитальный ремонт жилого дома №20 по ул.К.Маркса в г.Минске			
Изм.	Колич.	Лист	№ док.	Подпись	Дата:	Реставрация фасадов	Стадия	Лист	Листов
Научн.рук.	Смелян				04.15		С	5	
ГАП	Якуш				04.15				
Арх.	Нисулин				04.15				
Н. контр.	Смелян				04.15	Ведомость ремонтно-восстановительных работ по фасадам здания (начало), (продолжение)	ЧПУП "Творческая мастерская А-дом"		

Инв.№ подл. Подпись и дата Взам. инв.№

Ведомость ремонтно-восстановительных работ по фасадам здания (окончание)						
Фасад в осях	Поз.	Элемент	Утраты	Восстановление	Площадь поврежденный, м ²	Площадь поврежденный %
	4	Кровля	Износ покрытия кровли, дефлекторов вентшах, слуховых окон, выходов на кровлю, кровельных ограждений. Износ водосточных труб, защитных элементов, отливов, пожарных лестниц.	1. Демонтаж старого кровельного покрытия. 2. Укладка ветроизоляции. 3. Укладка фальцевой кровли.	160,30	25
	5	Окна	Деформация оконного заполнения лестничных клеток			
	6	Двери	Механические повреждения дверей, а также повреждение лакокрасочного покрытия			

Отделка цоколя

- Шпатлевание цоколя выравнивающей усиленной фиброволокном шпатлевкой типа Капалит Фасад (Фасаденшпахтель П) толщиной 3-10 мм за один проход.
- Грунтование полисилоксановой грунтовкой-гидрозолеом Амфисилан-Тифгрунт ЛФ. На основе гидрозоля и силиконовых смол, для глубокого проникновения с гидрофобным эффектом. Расход: 150-250 мл
- Покраска краской на основе силиконовой смолы с эффектом долговременной защиты от загрязнений типа Карбозоль в 2 слоя, Высокая степень защиты от загрязнений - краска с содержанием карбоновых волокон.

Группа горючести - Г1, Расход 350 - 400 г /м2.

						1-16.АС		
						Капитальный ремонт жилого дома №20 по ул.К.Маркса в г.Минске		
Изм.	Колич.	Лист	№ док.	Подпись	Дата			
Научн.рук.		Смеян			04.16			
ГАП		Якуш			04.16	Реставрация фасадов		Стадия
Арх.		Никулин			04.16			Лист
								Листов
								с
								6
Н. контр.						Смеян		04.16
						Ведомость ремонтно-восстановительных работ по фасадам здания (окончание)		ЧПУП "Творческая мастерская А-дом"

Согласовано:

Взам. инв. N

Подпись и дата

ИЧВ. N подл.

8543 280918

Фасад 8-1



Условные обозначения



- Демонтаж существующей отделки здания




- Замена дверных и оконных блоков


1. Отм. 0,000 принята на уровне чистого пола лестничной площадки первого этажа, что соответствует абсолютной отметке 210.67
2. Деление руста показано условно.
3. Деление рустов см. лист 26, 27
4. Отметки со звездочкой уточнить по месту.

1-16.АС						
Капитальный ремонт жилого дома №20 по ул.К.Маркса в г.Минске						
Изм.	Колич.	Лист	№ док.	Подпись	Дата	Стадия
Научн.рук.	Сметн	04.1.5				Лист
ГАП	Якуц	04.1.5				Листов
Арх.	Никитин	04.1.5				С
Н.контроль	Сметн	04.1.5				7
Реставрация фасадов						ЧПУП "Творческая мастерская А-дом"
Фасад в осях 8-1.						

Фасад В-А

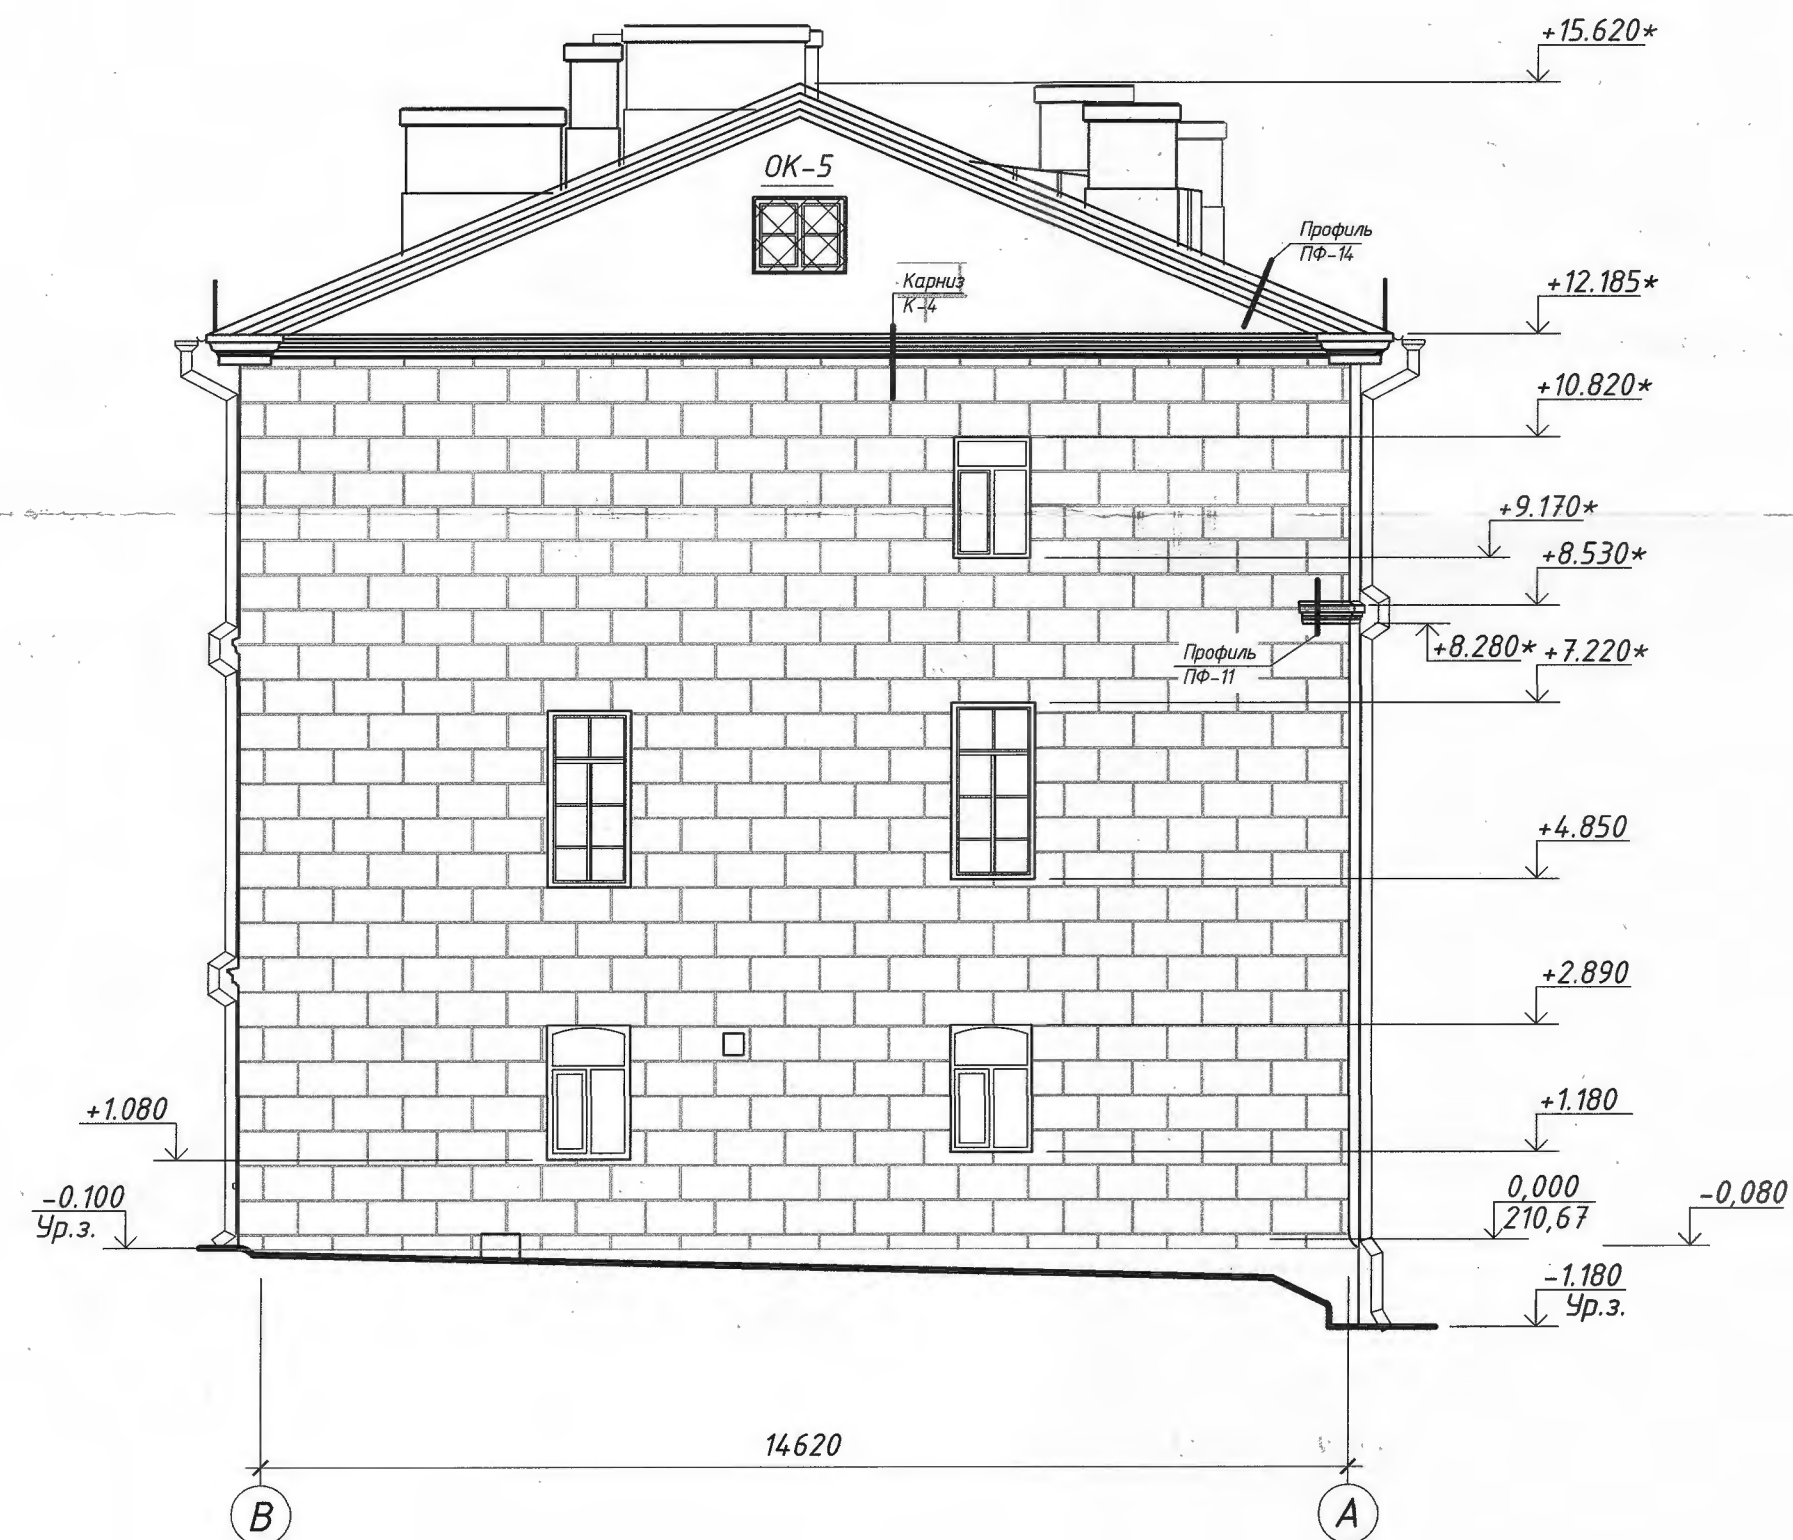

Фасад А-В

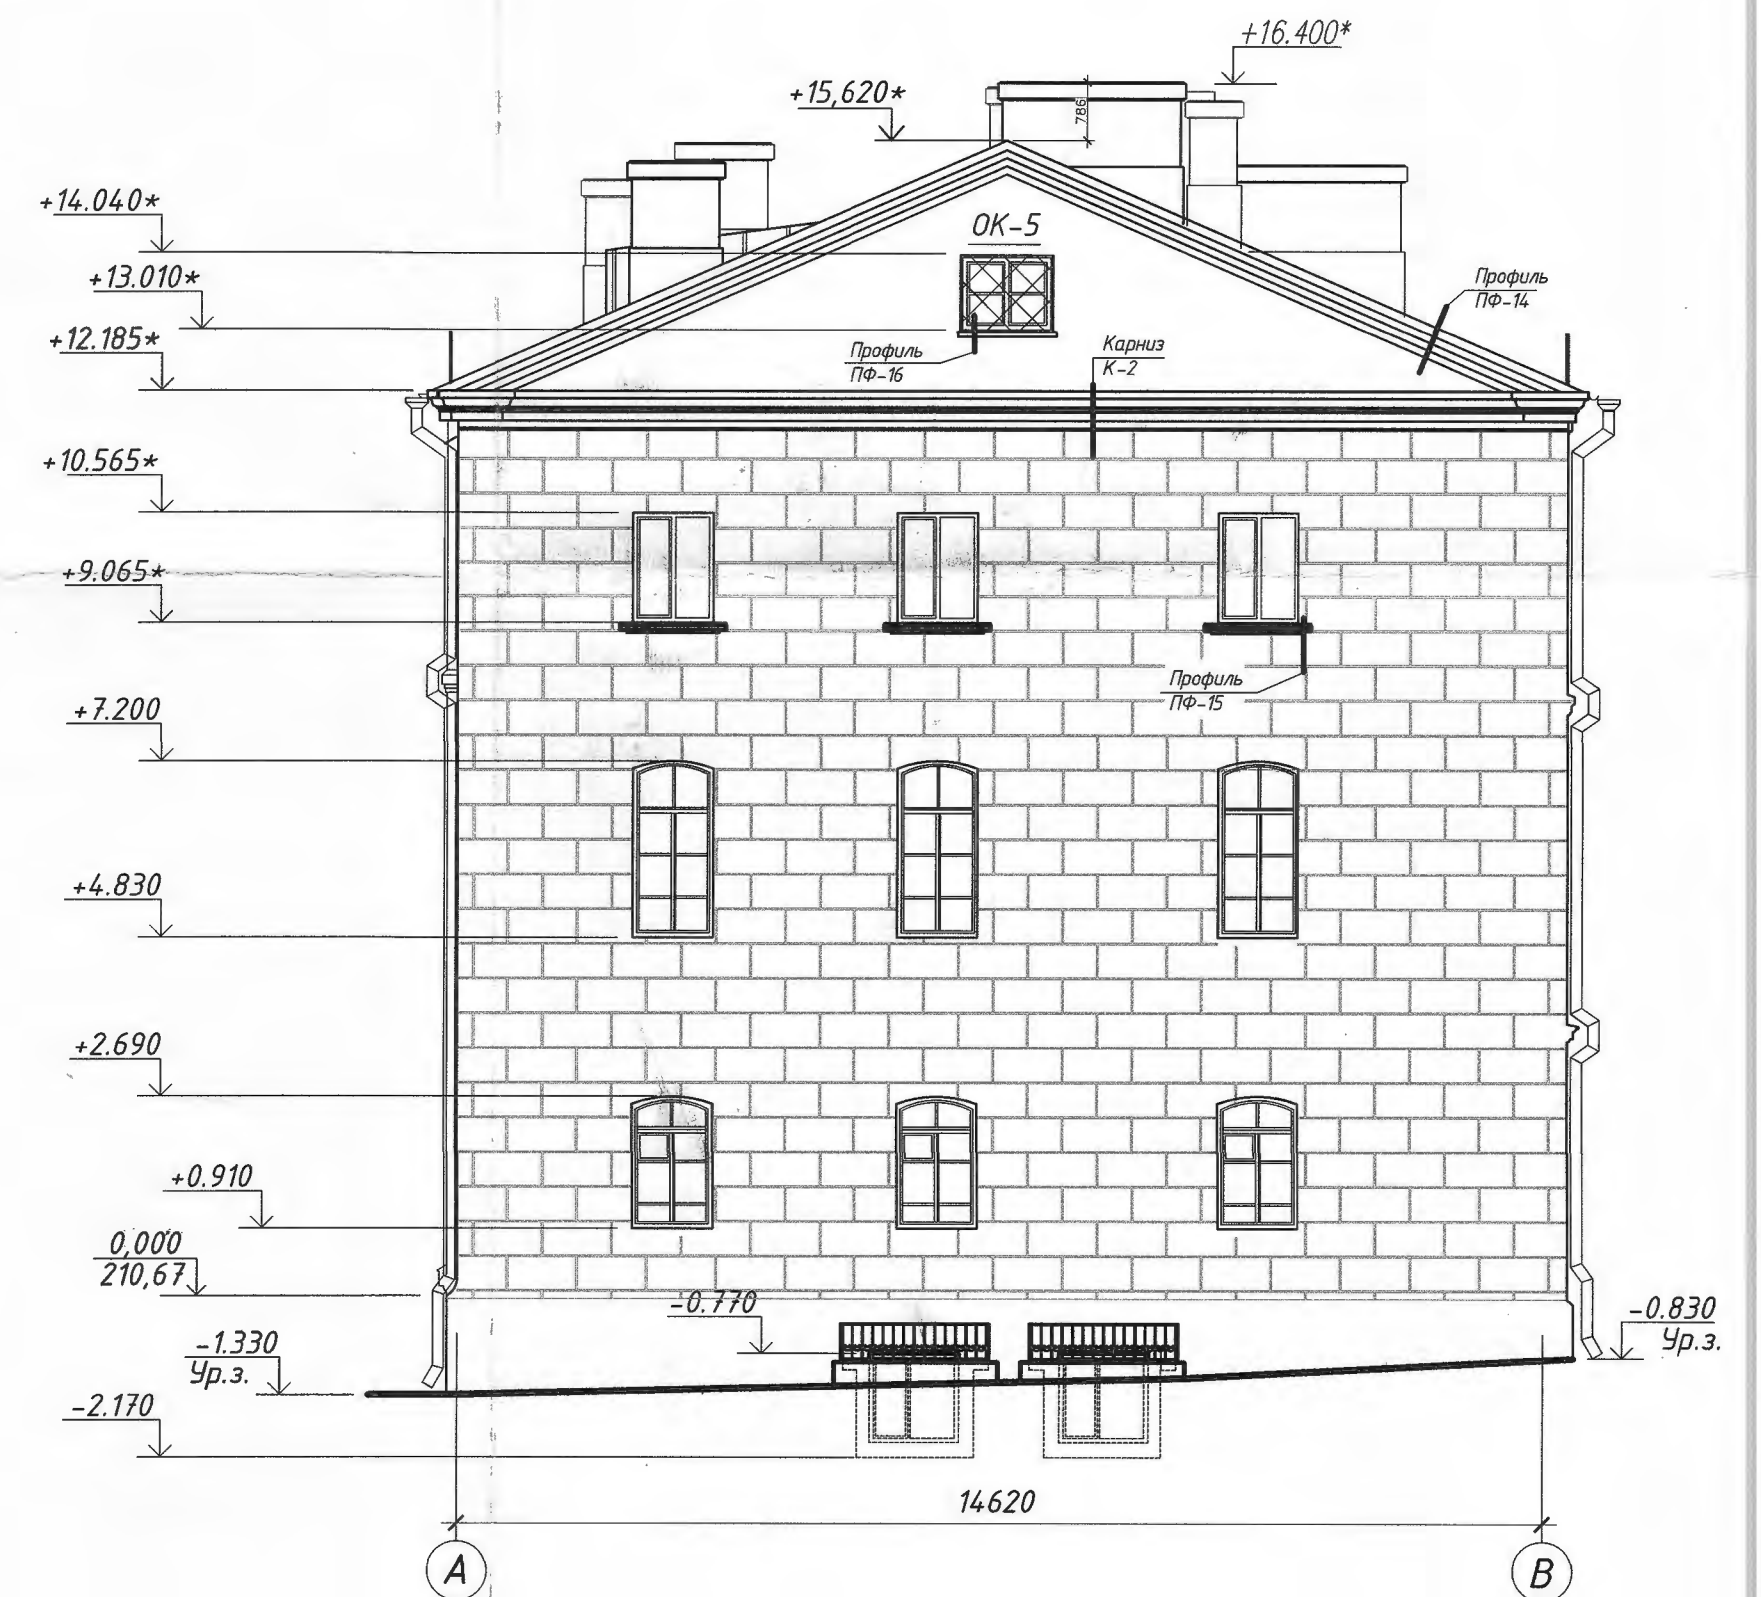

1. Отм. 0,000 принята на уровне чистого пола лестничной площадки первого этажа, что соответствует абсолютной отметке 210,67
2. Деление руста показано условно.
3. Деление рустов см. лист 26, 27
4. Отметки со звездочкой уточнить по месту.


Условные обозначения



- Замена дверных и оконных блоков

1-16.АС					
Капитальный ремонт жилого дома №20 по ул.К.Маркса в г.Минске					
Изм.	Колич.	Лист	№ док.	Подпись	Дата
Научн.рук.	Смеян	04.16			
ГАП	Якуш	04.16			
Арх.	Никулин	04.16			
Н.контроль	Смеян	04.16			
Реставрация фасадов				Стадия	Лист
				С	8
Фасад в осях А-В Фасад в осях В-А.				ЧПУП "Творческая мастерская А-дом"	

Фасад 1-8

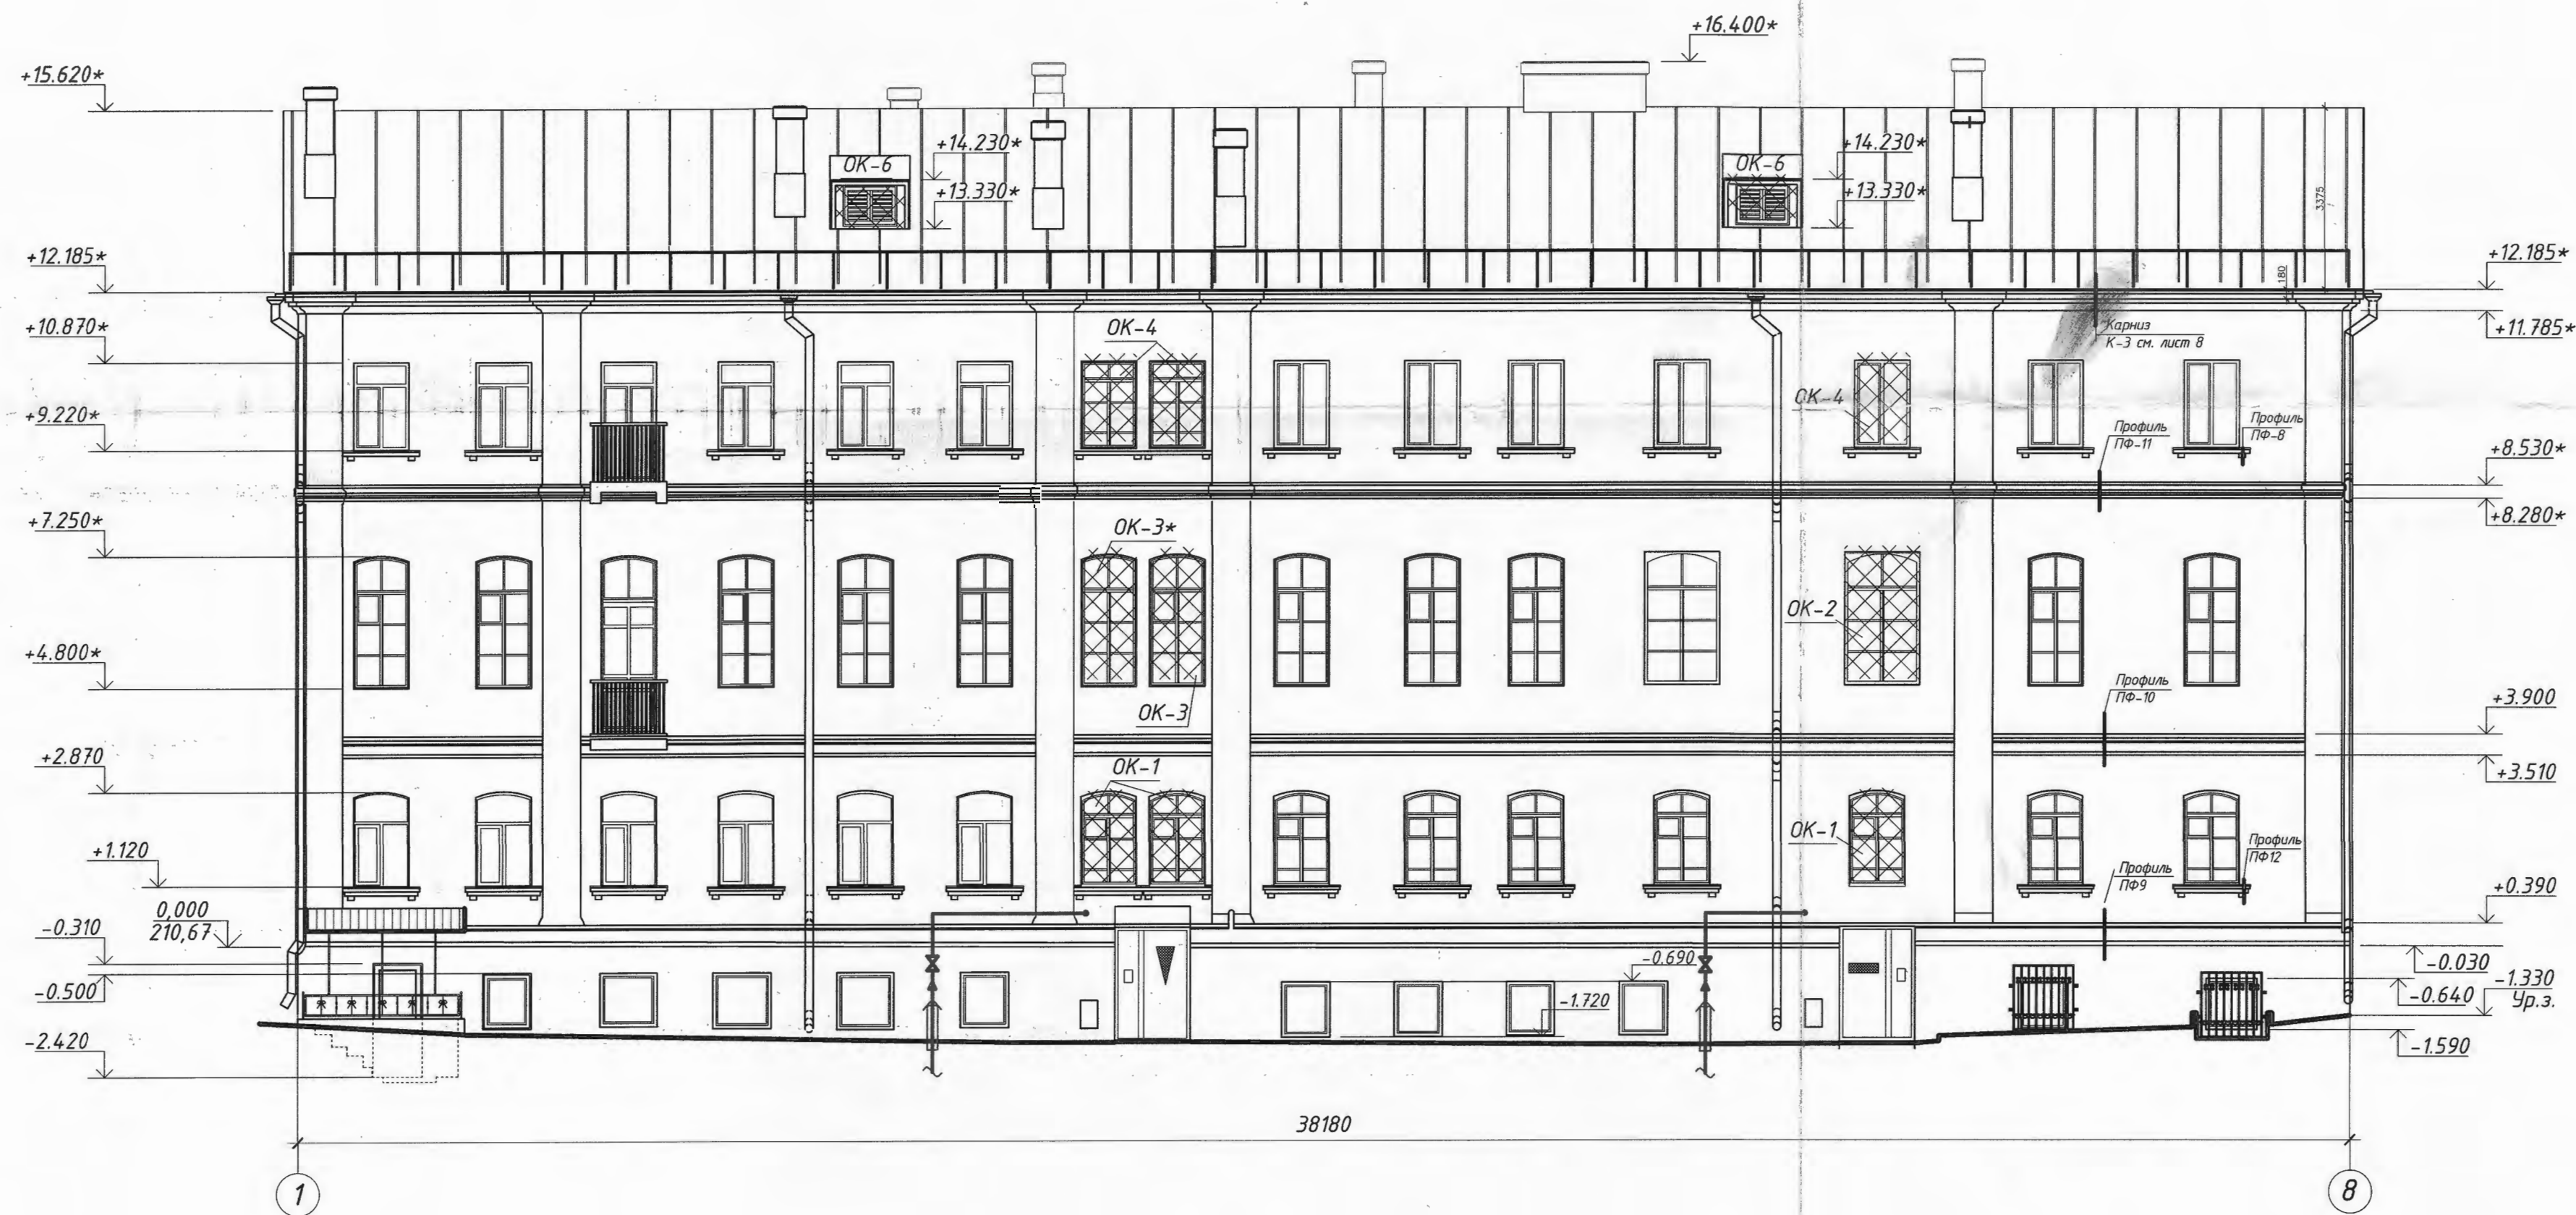

Условные обозначения



- Замена дверных и оконных блоков

1. Отм. 0,000 принята на уровне чистого пола лестничной площадки первого этажа, что соответствует абсолютной отметке 210.67
2. Деление руста показано условно.
3. Деление рустов см. лист 26, 27
4. Отметки со звездочкой уточнить по месту.

1-16.АС					
Капитальный ремонт жилого дома №20 по ул.К.Маркса в г.Минске					
Изм.	Колич.	Лист	№ док.	Подпись	Дата
Научн.рук.	Смещен	04.16			
ГАП	Якуш	04.16			
Арх.	Ничулин	04.16			
Н.контроль	Смещен	04.16			
Реставрация фасадов				Стадия	Лист
				С	9
Фасад в осях 1-8.				ЧПУП "Творческая мастерская А-дом"	

Фасад 8-1



Ведомость отделки фасадов (начало)

Ведомость отделки фасадов (продолжение)

Фасад в осях	Поз.	Элемент	Подготовка	Отделка	Колер	Площадь, м2	Фасад в осях	Поз.	Элемент	Подготовка	Отделка	Колер	Площадь, м2
	1	Плоскости стен 2-го, 3-го этажа (главный фасад, дворовой фасад)	1.Очистка от красочных наслоений; 2.Удаление разрушенной штукатурки и поздних перетирок; 3.Грунтование; 4.Восполнение штукатурных утрат; 5.Грунтование;	1.Окраска; 2.Гидрофобизация.	Agave 25	84,2		6	Карнизы, оконное обрамление (глав., дв. фасад)	1.Очистка от красочных наслоений; 2.Удаление разрушенной штукатурки и поздних перетирок; 3.Грунтование; 4.Восполнение штукатурных утрат; 5.Грунтование;	1.Окраска; 2.Гидрофобизация.	Grau-Weiß	102,2
	2	Плоскости стен первого этажа(главный фасад)			Agave 20	85,6		7	Балкон			Grau-Weiß	55,96
	3	Плоскости стен первого этажа(дворовой фасад)			Agave 20	71,35		8	Двери наружные (главный фасад 1 этаж)		1.Окраска;	RAL 6012	
	4	Цоколь(дворовой фасад)			Arctis 15	50,3		9	Ограждение кровельное		1.Окраска;	RAL 8004	
	5	Цоколь(главный фасад)			Arctis 15	27,85		10	Кровля			RAL 8004	


Отм. 0,000 принята условно
Цветовое решение фасадов выполнено по альбому колеров "Fassade A1" "Caparol".
Для насыщенных цветовых оттенков -нанести дополнительный 1 слой силиконовой краски стандарта ССС с эффектом долговременной защиты от загрязнений АмфиСилан плюс, Высокая степень защиты от загрязнений - стандарт С.С.С.
Подтвержденная протоколом испытаний долговечность цвета - не менее 7 лет.
Морозостойкость покрытия - не менее 150 циклов. Группа горючести - Г1.
Расход:225-300 г на 1 слой.При необходимости перед покраской в темные (насыщенные) тона следует нанести промежуточный слой специальной пигментированной грунт-краски с защитой от известковых высолов КапаГрунт Универсал, цвет по Колор Экспресс.

1-16.АС					
Капитальный ремонт жилого дома №20 по ул.К.Маркса в г.Минске					
Изм.	Кол.	Лист	№ док.	Подпись	Дата
Научн.рук.	Смеян				04.16
ГАП	Якуш				04.16
Арх.	Никитин				04.16
Н.контроль	Смеян				04.16


Реставрация фасадов			Стадия	Лист	Листов
Цветовое решение фасада в осях 8-1.Ведомость отделки фасадов (начало,продолжение)			С	30	

ЧПУП "Творческая мастерская А-дом"

Фасад А-В

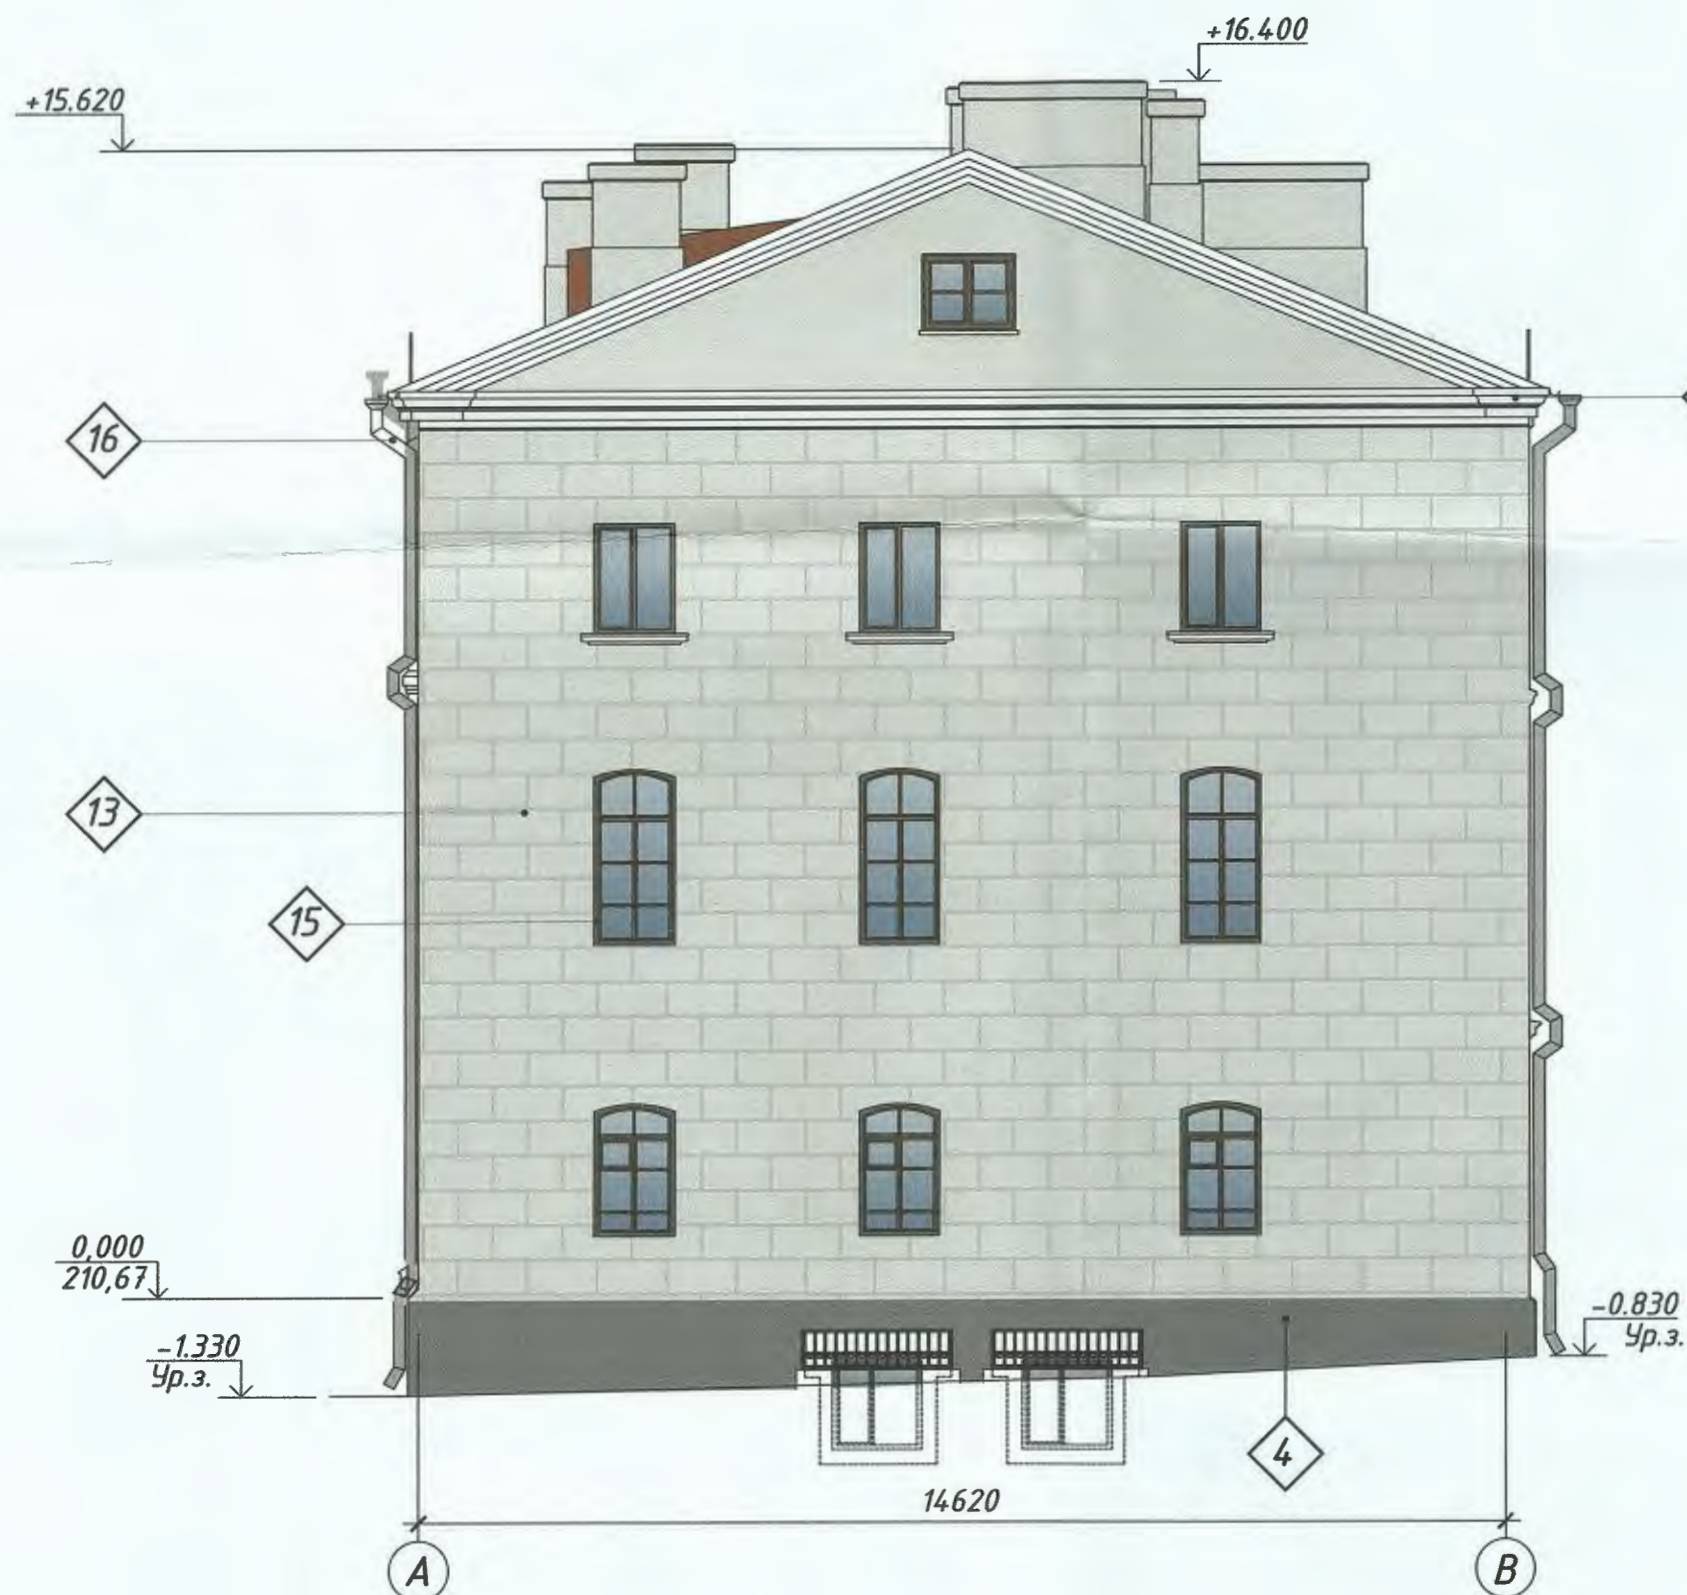

Фасад В-А

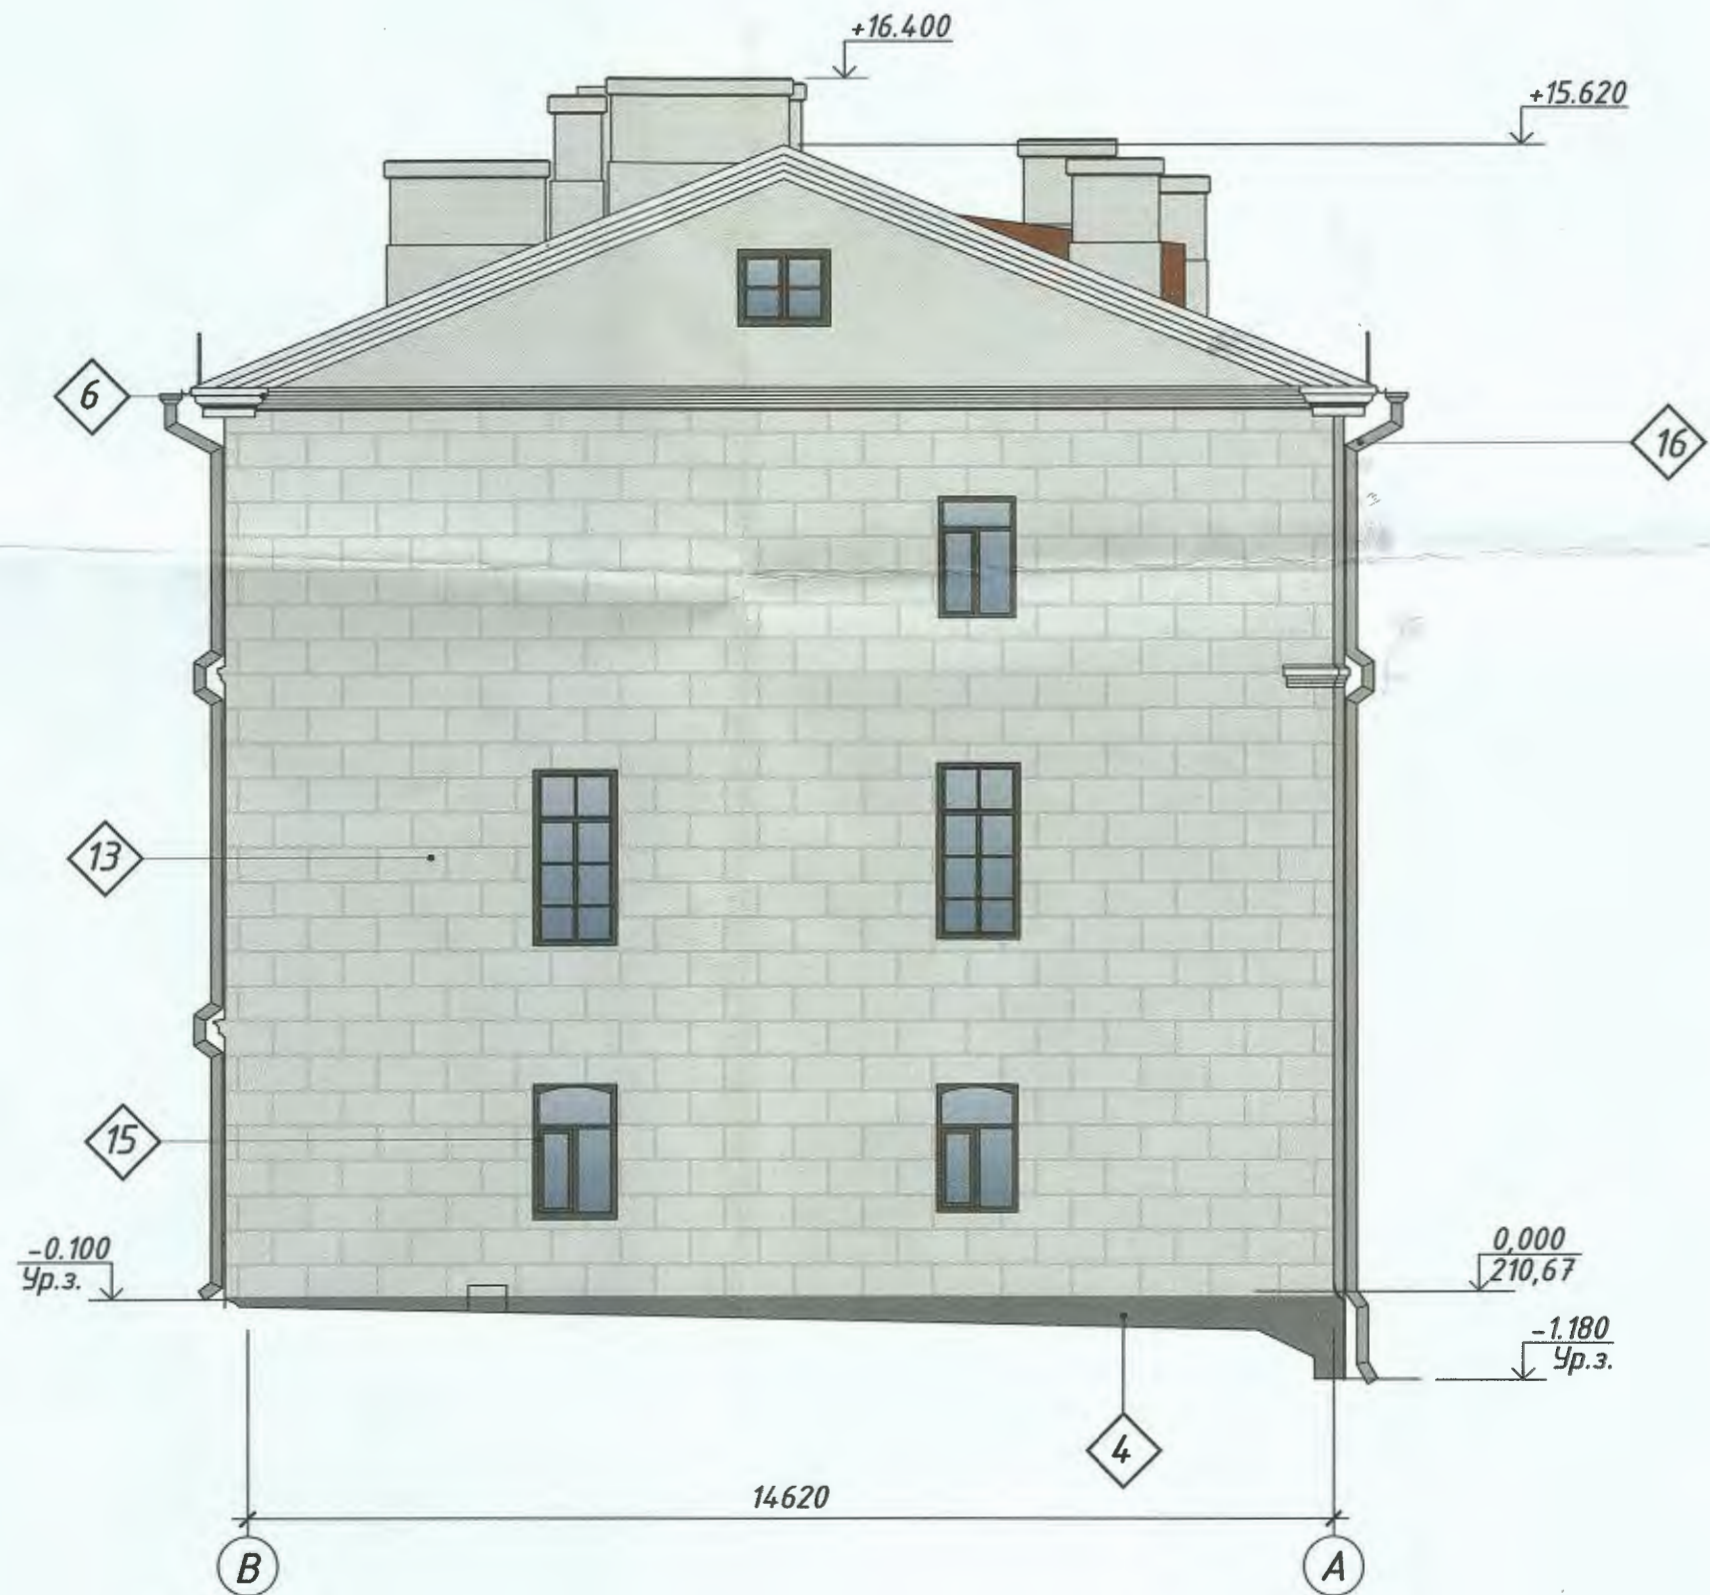

Ведомость отделки фасадов (окончание)

Фасад в осях	Поз.	Элемент	Подготовка	Отделка	Колер	Площадь, м2
	11	Двери наружные		1.Окраска;	RAL 6012	10,0
	12	Пилястры, тяги, карнизы (двор. ф-д)	1.Очистка от красочных наслоений;	1.Окраска;	Gräu-Weiß	91,2
	13	Плоскости стен (правый боковой фасад, левый боковой фасад)	2.Удаление деформированной штукатурки и поздних перетирок; 3.Грунтование 4.Восполнение штукатурных утрат; 5.Грунтование;	2.Гидрофобизация.	Agave 25	334,52
	14	Цоколь (боковой фасад)			Опух 40	32,73
	15	Оконные блоки		1.Окраска;	RAL 6012	
	16	Водосточные трубы, отливы			RAL 7004	

Отм. 0,000 принята условно
Цветовое решение фасадов выполнено по альбому колеров "Fassade A1" "Caparol".
Для насыщенных цветовых оттенков -нанести дополнительный 1 слой силиконовой краски стандарта ССС с эффектом долговременной защиты от загрязнений АмфиСилан плюс, Высокая степень защиты от загрязнений - стандарт С.С.С.
Подтвержденная протоколом испытаний долговечность цвета - не менее 7 лет.
Морозостойкость покрытия - не менее 150 циклов. Группа горючести - Г1.
Расход:225-300 г на 1 слой.При необходимости перед покраской в темные (насыщенные) тона следует нанести промежуточный слой специальной пигментированной грунт-краски с защитой от известковых высолов КапаГрунт Универсал, цвет по Колор Экспресс.




						1-16.АС			
						Капитальный ремонт жилого дома №20 по ул.К.Маркса в г.Минске			
Изм.	Колич.	Лист	№ док.	Подпись	Дата	Реставрация фасадов	Стадия	Лист	Листов
Научн.рук.	Смеян				04.16		С	31	
ГАП	Якуш				04.16				
Арх.	Никулин				04.16				
						Цветовое решение фасада в осях А-В,В-А.Ведомость отделки фасадов (окончание).	ЧПУП "Творческая мастерская А-дом"		
Н.контроль	Смеян				04.16				

Фасад 1-8



Отм. 0,000 принята условно
Цветовое решение фасадов выполнено по альбому колеров "Fassade A1" "Caparol".
Для насыщенных цветовых оттенков -нанести дополнительный 1 слой силиконовой краски стандарта ССС с эффектом долговременной защиты от загрязнений АмфиСилан плюс, Высокая степень защиты от загрязнений - стандарт С.С.С.
Подтвержденная протоколом испытаний долговечность цвета - не менее 7 лет.
Морозостойкость покрытия - не менее 150 циклов. Группа горючести - Г1.
Расход:225-300 г на 1 слой.При необходимости перед покраской в темные (насыщенные) тона следует нанести промежуточный слой специальной пигментированной грунт-краски с защитой от известковых высолов КапаГрунт Универсал, цвет по Колор Экспресс.

						1-16.АС				
						Капитальный ремонт жилого дома №20 по ул.К.Маркса в г.Минске				
Изм.	Кол.	Лист	№ док.	Подпись	Дата	Реставрация фасадов	Стадия	Лист	Листов	
Научн.рук.		Смеян			04.16		С	32		
ГАП		Якуш			04.16					
Арх.		Никитин			04.16					
						Цветовое решение фасада в осях 1-8.	ЧПУП "Творческая мастерская А-дом"			
Н.контроль		Смеян			04.16					

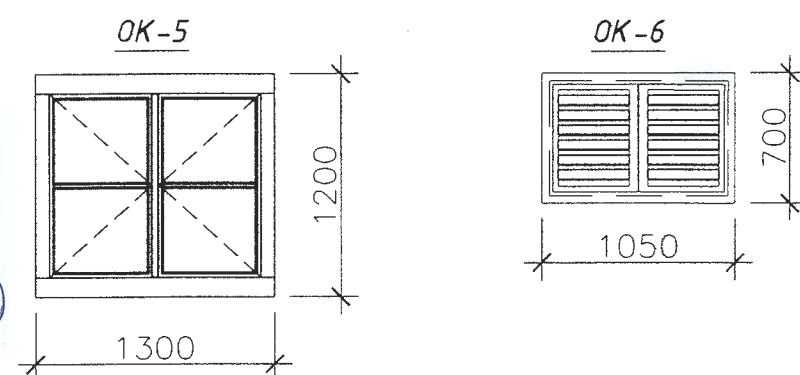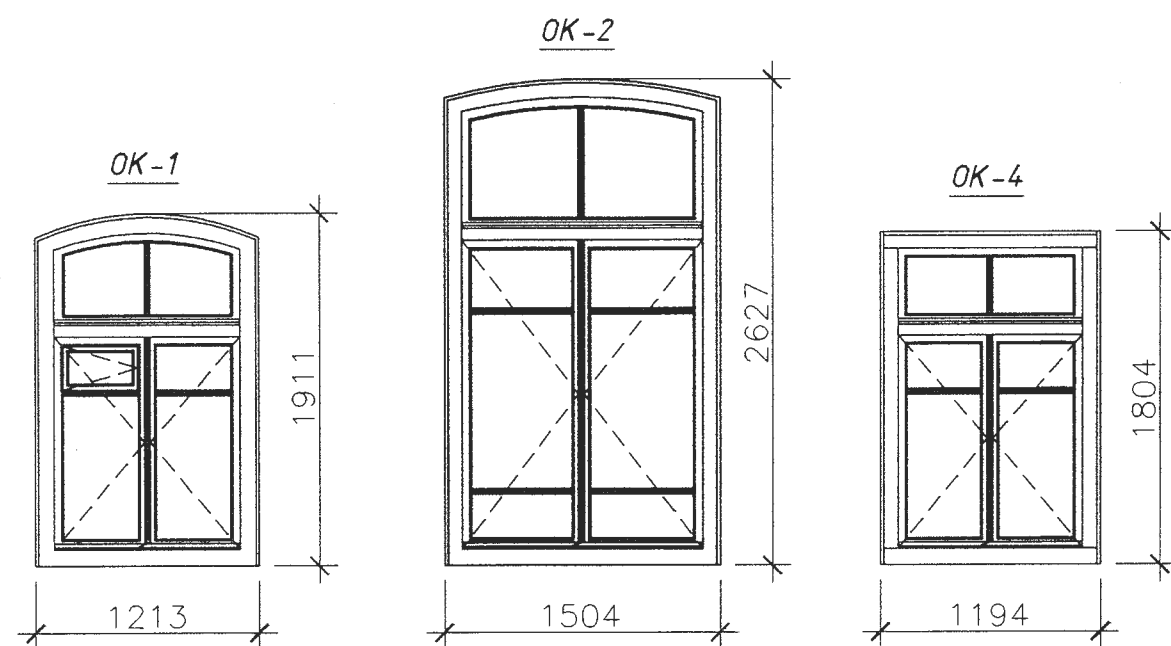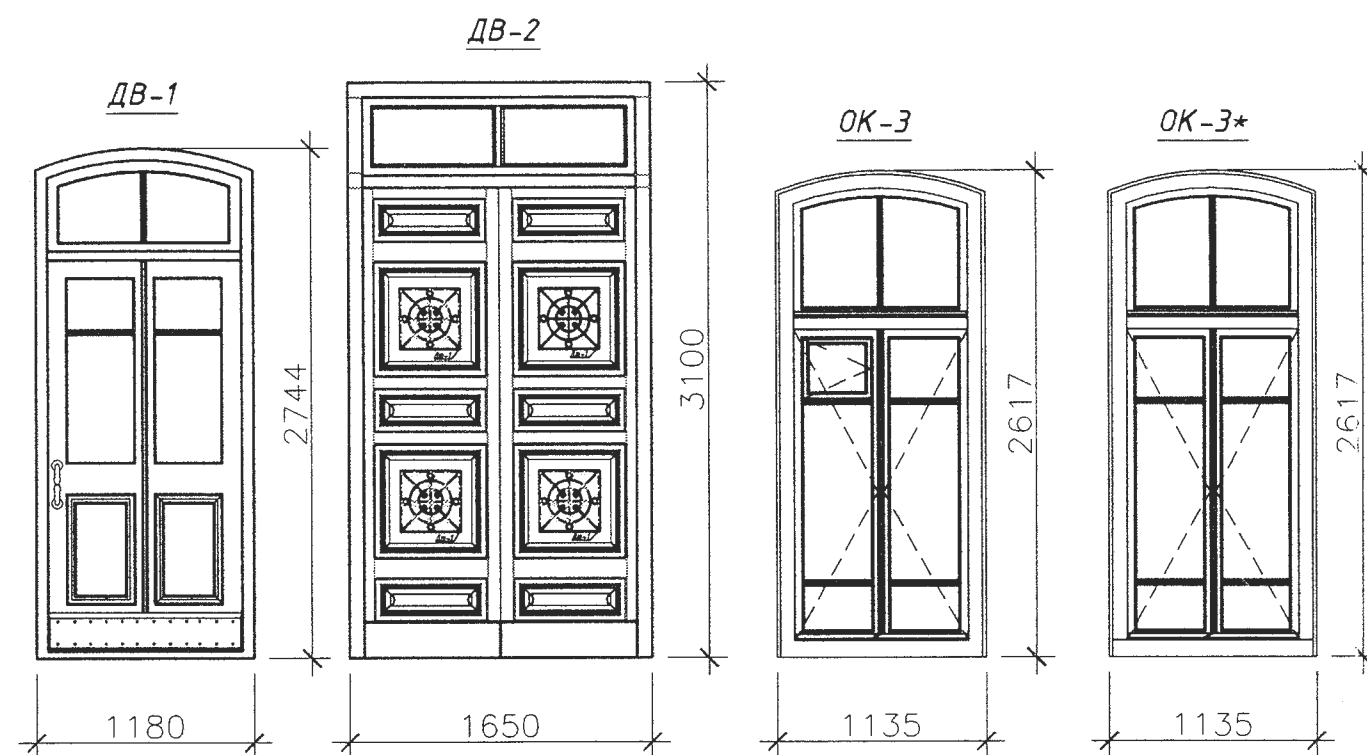

Спецификация заполнения дверных проемов.

Поз.	Обозначение	Наименование	Кол-во на этаже			Всего	Примечание
			1 эт.	2 эт.	3 эт.		
		<u>Блоки дверные</u>					
1	1-16.АС.И-ДВ1	Дверной блок ДВ1	1	-	-	1	Индивид. изгот.
2	1-16.АС.И-ДВ2	Дверной блок ДВ2	1	-	-	1	Индивид. изгот.



Спецификация заполнения оконных проемов.

Поз.	Обозначение	Наименование	Кол-во на этаже				Всего	Примеч.
			1 эт.	2 эт.	3 эт.	Чердак		
		<u>Блоки оконные</u>						
1	1-16.АС.И-ОК1	Оконный блок ОК1	3	-	-	-	3	Индивид. изгот.
2	1-16.АС.И-ОК2	Оконный блок ОК2	-	1	-	-	1	Индивид. изгот.
3	1-16.АС.И-ОК3	Оконный блок ОК3	-	1	-	-	1	Индивид. изгот.
4	1-16.АС.И-ОК3*	Оконный блок ОК3*	-	1	-	-	1	Индивид. изгот.
5	1-16.АС.И-ОК4	Оконный блок ОК4	-	-	3	-	3	Индивид. изгот.
6	1-16.АС.И-ОК5	Оконный блок ОК5	-	-	-	2	2	Индивид. изгот.
7	1-16.АС.И-ОК6	Оконный блок ОК6	-	-	-	2	2	Индивид. изгот.

1. Перед производством работ фирме изготовителю уточнить размеры проемов.

Инв. № подл. 8593
Прогр. и дата 16.09.18
Взам. инв. № 5658

						1-16.АС		
						Капитальный ремонт жилого дома №20 по ул.К.Маркса в г.Минске		
Изм.	Кол.	Лист	№ док.	Подп.	Дата		Стадия	Лист
ГИП		Смеян В.В.			09.16			
ГАП		Якуш А.В.			09.16		С	33
						Схемы дверных и оконных блоков.		
						ЧПУП "Творческая мастерская "А-Дом"		

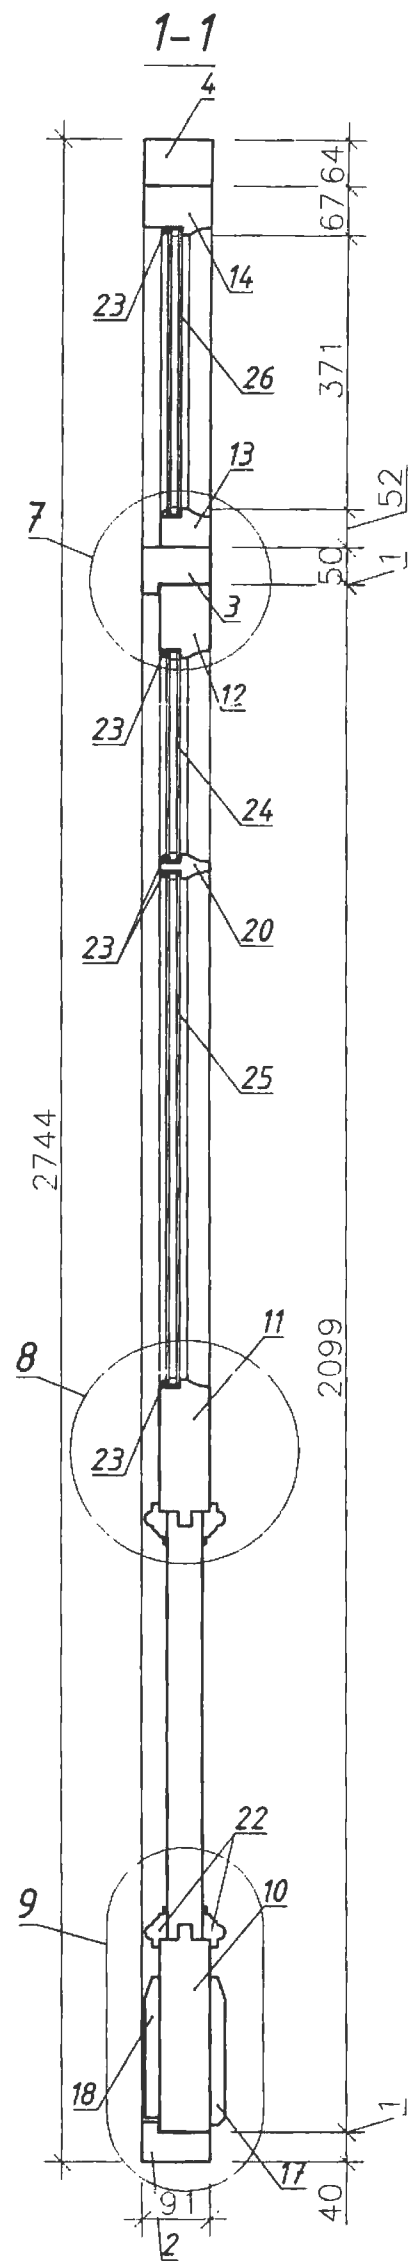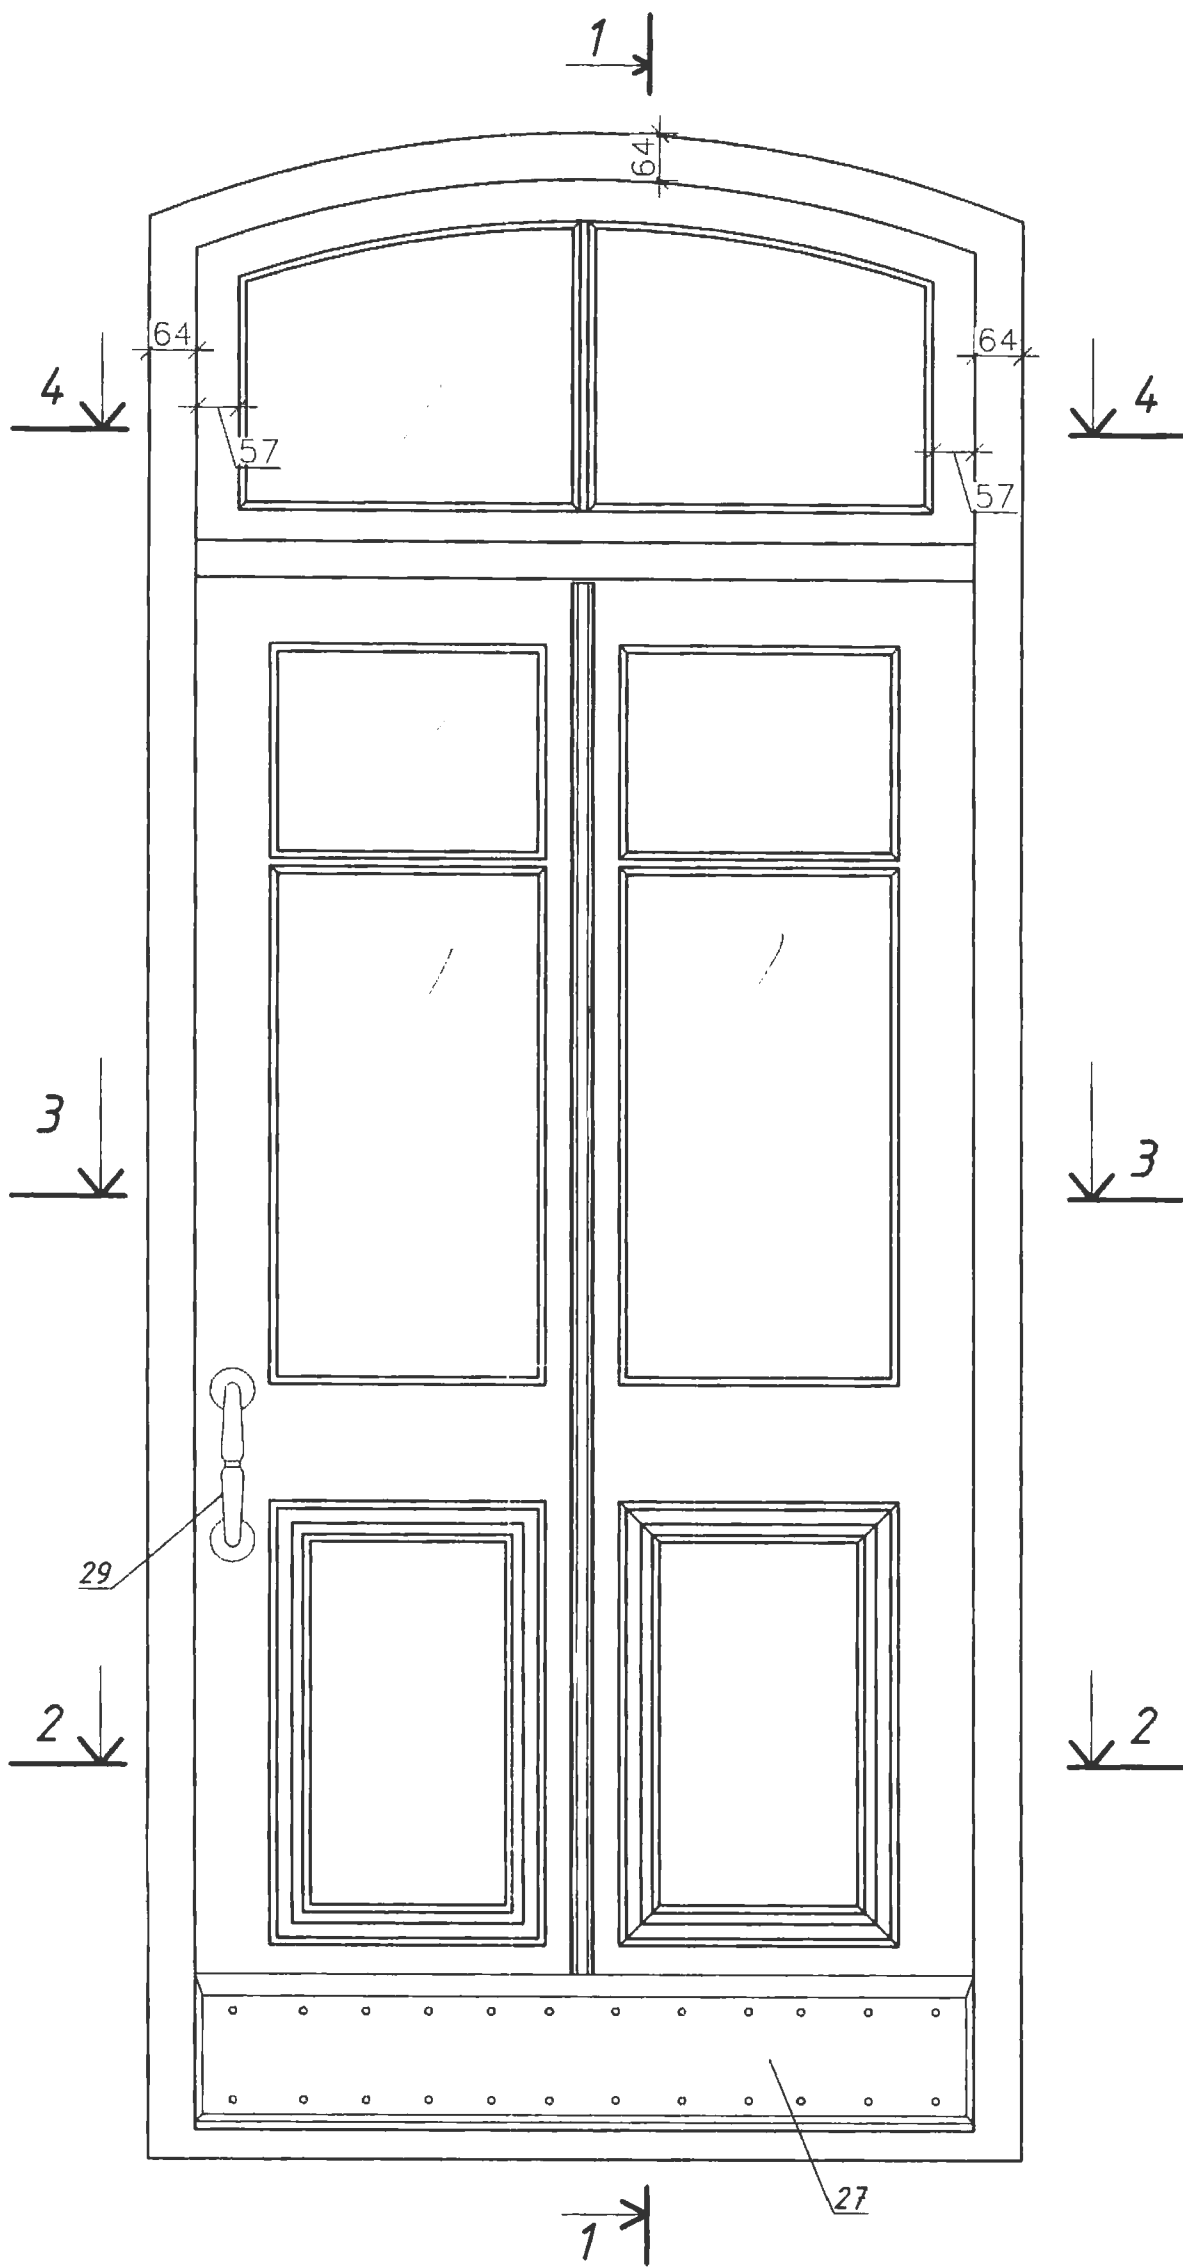

Инв.№ подл.	Подпр. дата	Взам.инв.№
8548	09.18	

Изм.	Колич.	Лист	№ док.	Подпись	Дата
Научн.рук.	Смеян				08.16
ГАП	Якуш				08.16
Н.контроль	Смеян				08.16


1-16.АС.И-ДВ1

Дверной блок ДВ-1

Стадия	Масса	Масштаб
С		
Лист 1	Листов 6	
ЧПУП "Творческая мастерская А-дом"		

Спецификация элементов дверного блока ДБ1

Марка Поз.	Обозначение	Наименование	Кол- во	Масса ед. кг	Примеч. м3
		Оконный блок ОК 2 - 1шт.			
1	СТБ 1713-2007-1 - сосна	Брусок 91х78, L=2630	2		0,019
2	СТБ 1713-2007-1 - сосна	Брусок 91х54, L=1180	1		0,006
3	СТБ 1713-2007-1 - сосна	Брусок 91х64, L=1180	1		0,007
4	СТБ 1713-2007-1 - сосна	Брусок 91х95, L=605	2		0,005
5	СТБ 1713-2007-1 - сосна	Брусок 130х67, L=1020	2		0,009
6	СТБ 1713-2007-1 - сосна	Брусок 100х67, L=1090	2		0,007
7	СТБ 1713-2007-1 - сосна	Брусок 68х67, L=395	2		0,002
8	СТБ 1713-2007-1 - сосна	Брусок 160х67, L=1020	1		0,011
9	СТБ 1713-2007-1 - сосна	Брусок 100х67, L=1090	1		0,007
10	СТБ 1713-2007-1 - сосна	Брусок 280х67, L=1050	1		0,02
11	СТБ 1713-2007-1 - сосна	Брусок 200х67, L=1050	1		0,014
12	СТБ 1713-2007-1 - сосна	Брусок 100х67, L=1050	1		0,007
13	СТБ 1713-2007-1 - сосна	Брусок 52х67, L=1050	1		0,004
14	СТБ 1713-2007-1 - сосна	Брусок 91х90, L=540	2		0,004
15	СТБ 1713-2007-1 - сосна	Доска 190х47, L=580	2		0,005
16	СТБ 1713-2007-1 - сосна	Доска 185х47, L=580	2		0,005
17	СТБ 1713-2007-1 - сосна	Доска 200х20, L=1050	1		0,004
18	СТБ 1713-2007-1 - сосна	Доска 190х20, L=1020	1		0,004
19	СТБ 1713-2007-1 - сосна	Брусок 32х67, L=393	1		0,0008
20	СТБ 1713-2007-1 - сосна	Брусок 32х67, L=397	2		0,0009
21	СТБ 1713-2007-1 - сосна	Рейка 32х15, L=3,77 м.п.	-		0,002
22	СТБ 1713-2007-1 - сосна	Брусок 30х55, L=7,8 м.п.	-		0,013
23	СТБ 1713-2007-1 - сосна	Штапик 10х9, L=9,48 м.п.	-		0,0009
24	ГОСТ 24866-99	СПО 4М1-10Аг-4М1, 397х290х18	2		
25	ГОСТ 24866-99	СПО 4М1-10Аг-4М1, 397х700х18	2		
26	ГОСТ 24866-99	СПО 4М1-10Аг-4М1, 393х464х18	2		
27		Полоса латунная 2х160	2		
28		Петля скрытая типа OTLAV INVISACTA 3D (120х30 мм, бронза)	2		
29		Ручка дверная типа "Саламанка", компания "Нора-М"	2		
30					


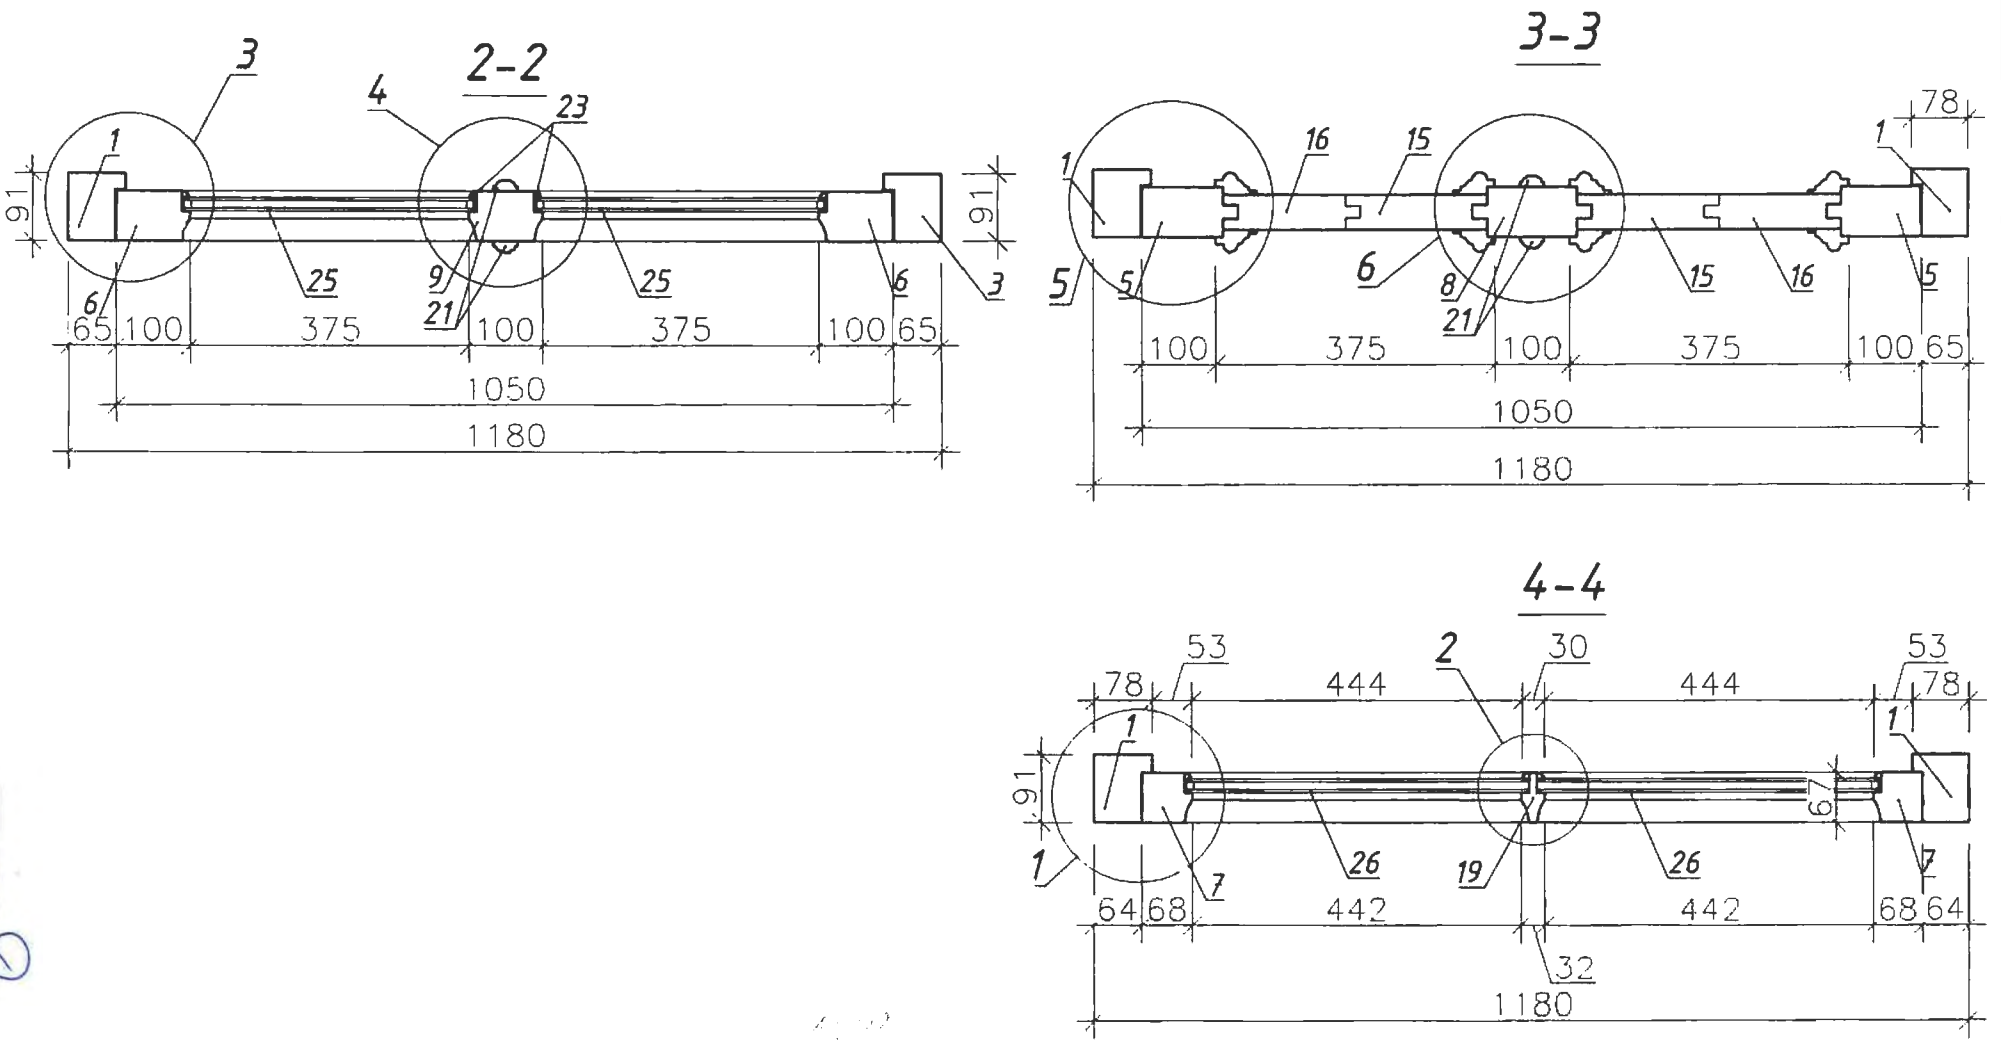


Инв.№	Подпись	Взам.инв.№
8043	8/09/18	

Изм.	Колич.	Лист	№ док.	Подпись	Дата

1-16.АС.И-Д01

Дв-2 (внешняя сторона)

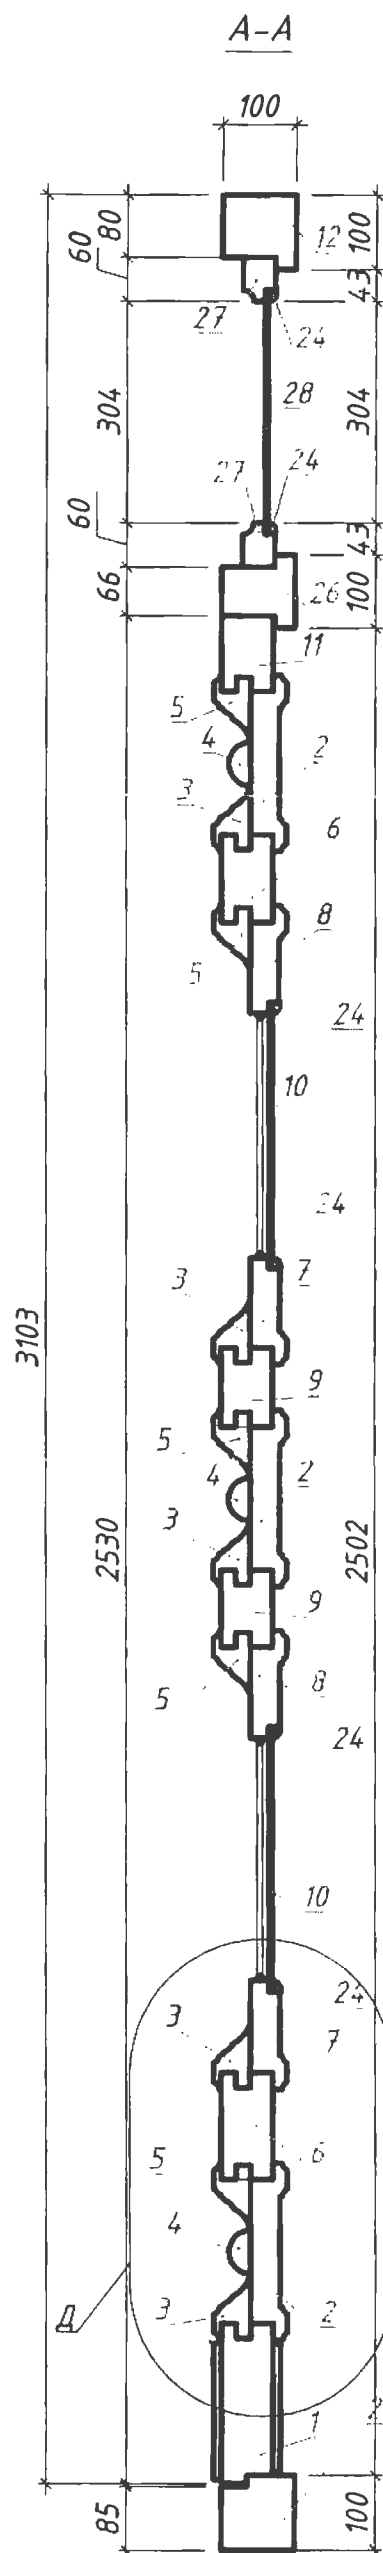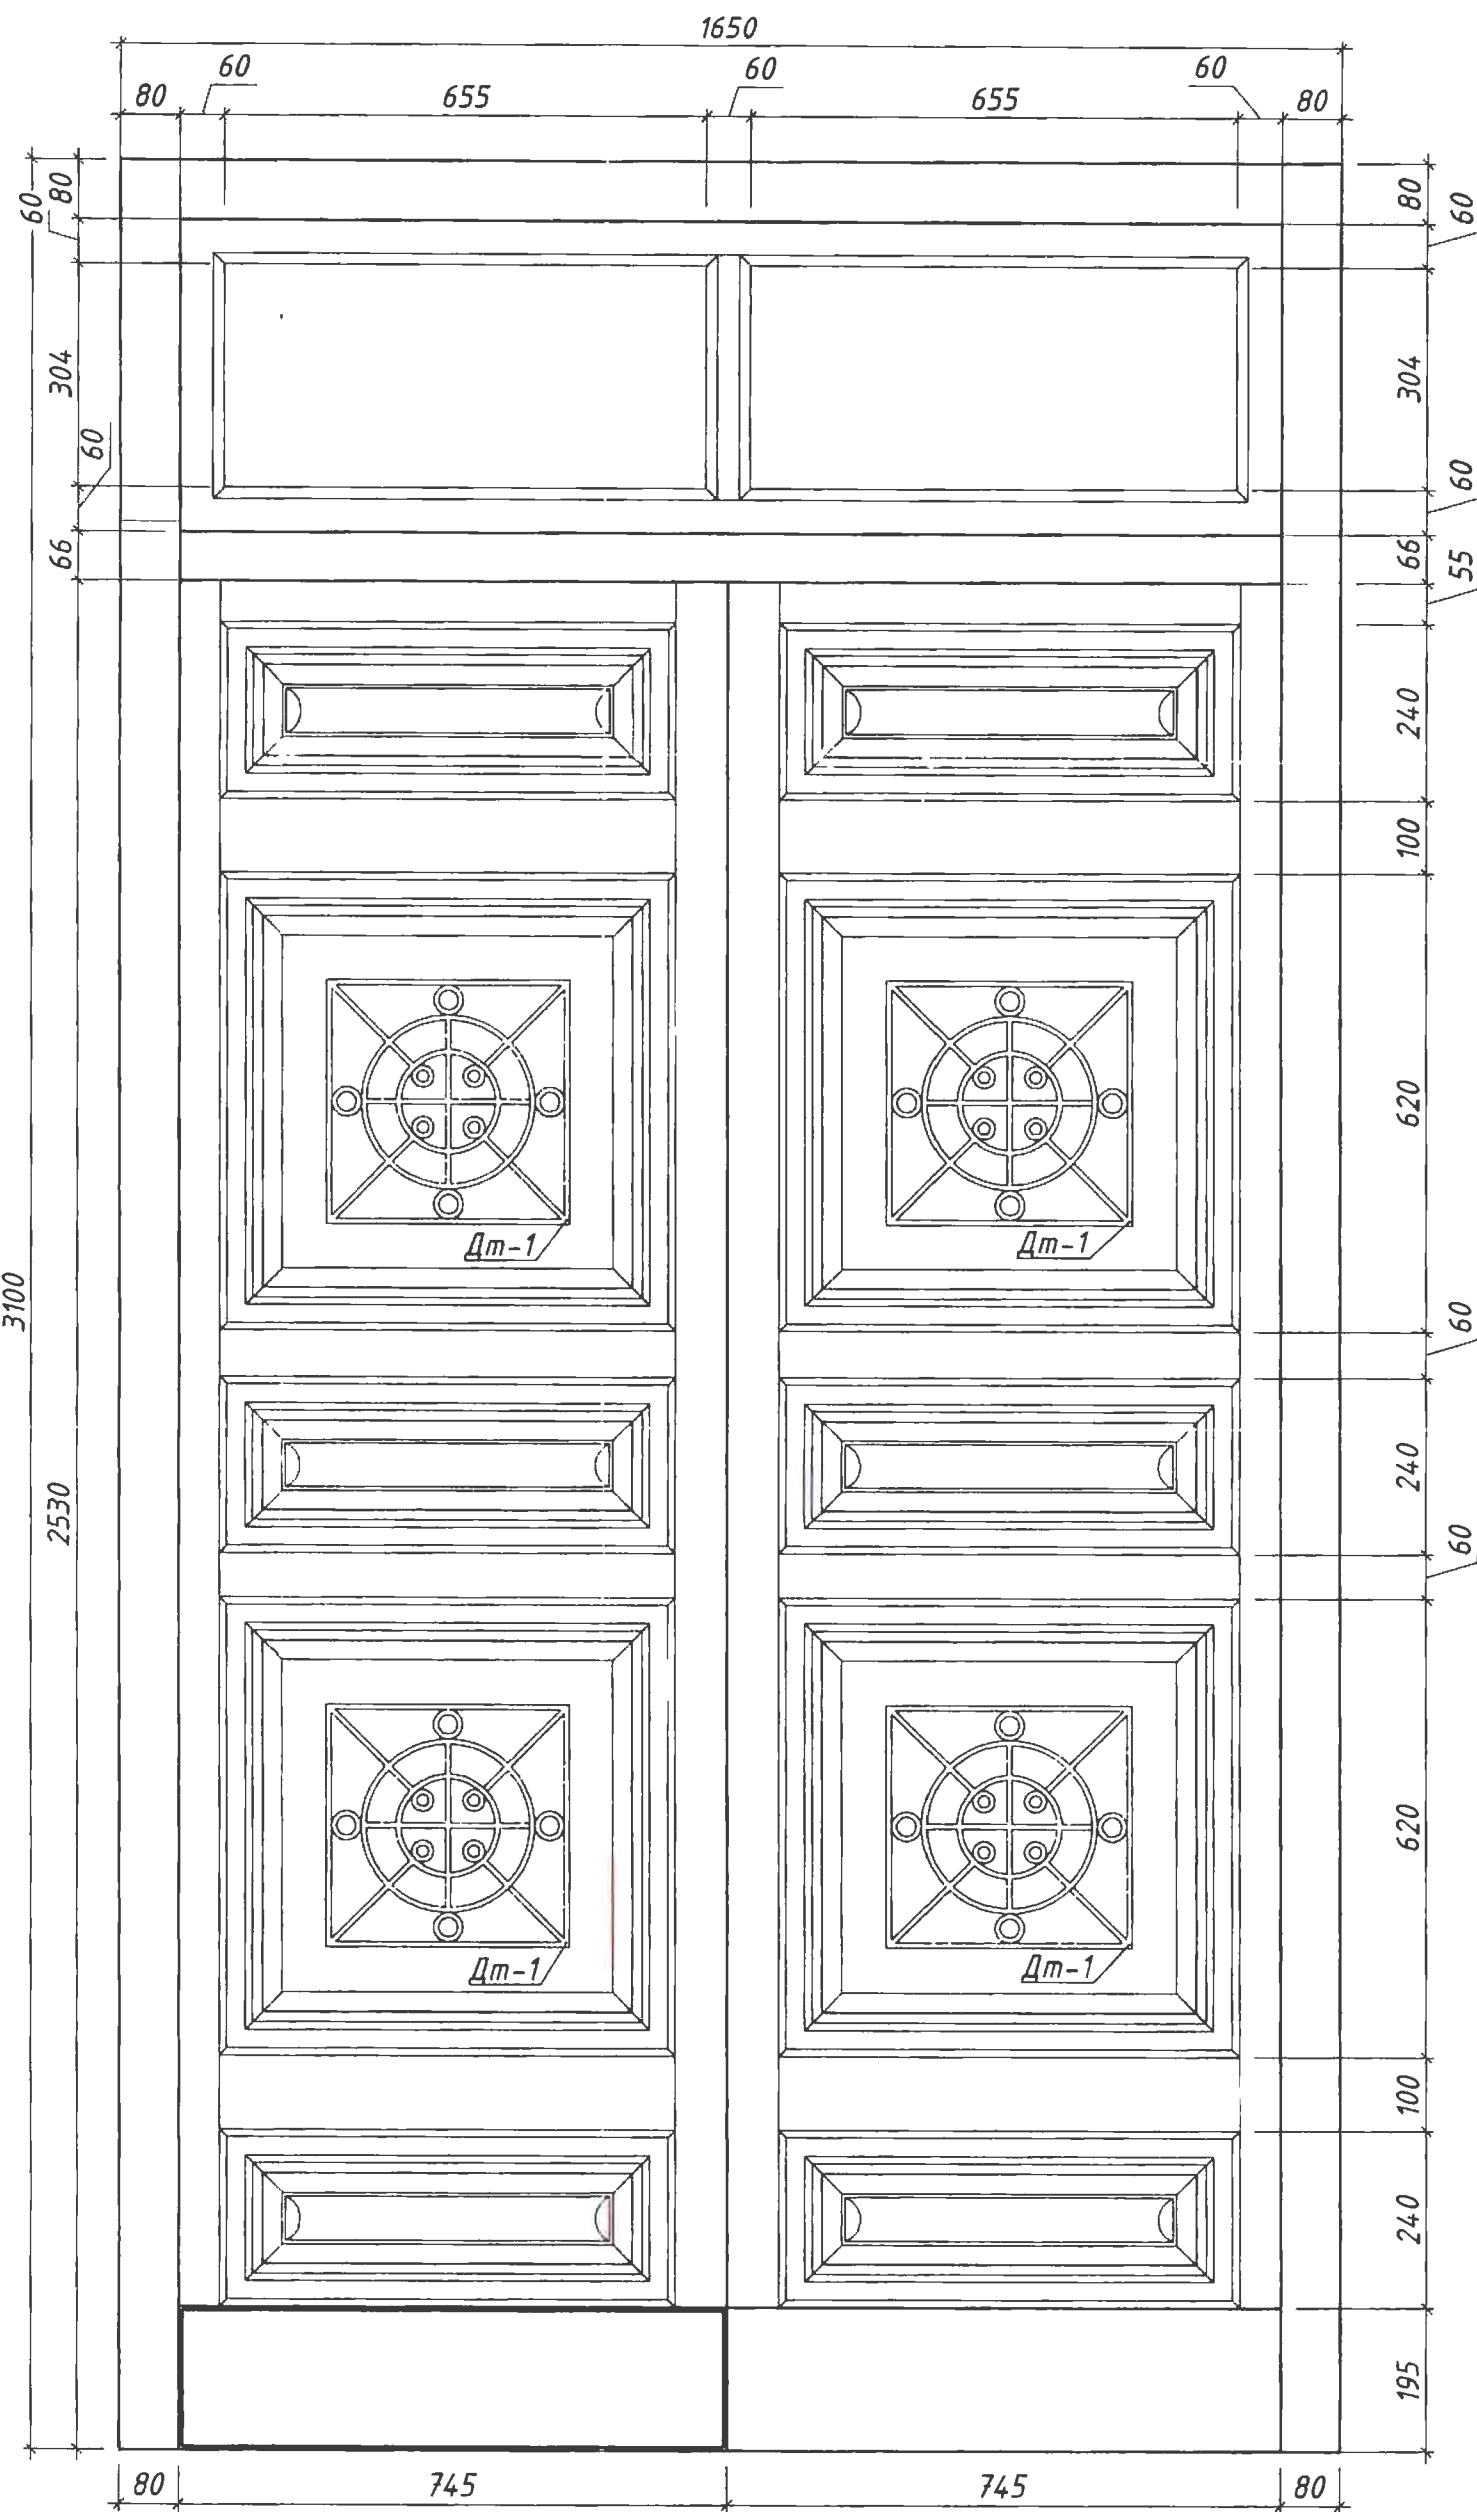

Инв.№ подл.	Подп. и дата	Взам. инв. №
8583	09.18	

Изм.	Колич.	Лист	№ док.	Подпись	Дата
Научн. рук.	Смеян				04.16
ГАП	Якуш				04.16
Арх.	Никулин				04.16
Н. контроль	Смеян				04.16



1-16.АСИ.Д-Дв2

Дверной блок Дв-2

Стадия	Масса	Масштаб
С		
Лист 1	Листов 6	

ЧПУП "Творческая мастерская А-дом"

OK-1

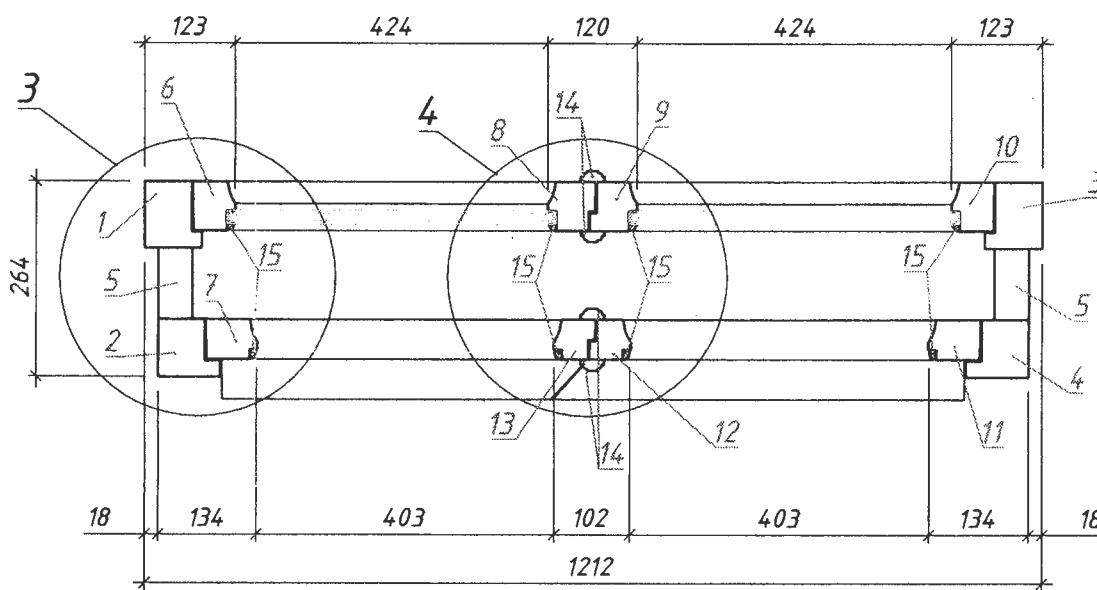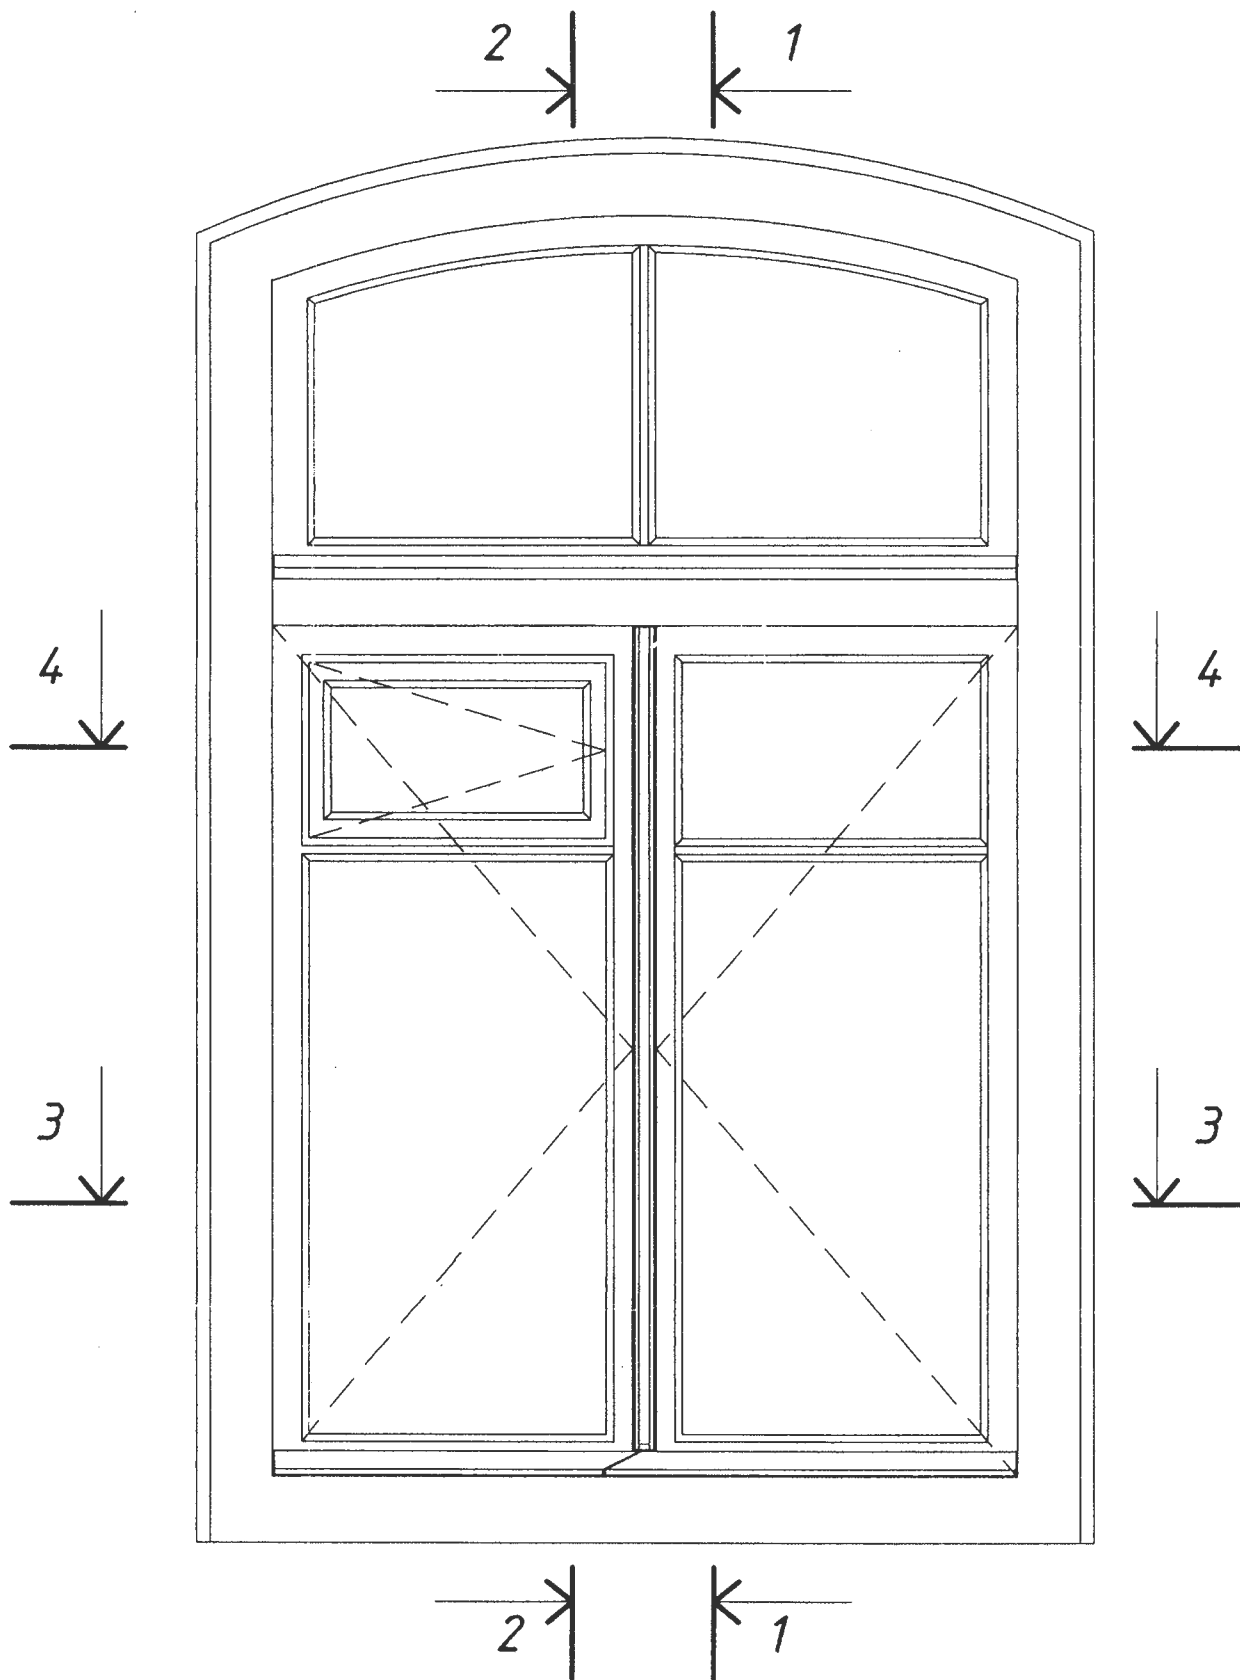

Инв. N подл.	Подпись	Взам. инв. N
8183	29.12	

Изм.	Колич.	Лист	№ док.	Подпись	Дата
Научн.рук.		Смеян			04.16
ГАП		Якуш			04.16
Арх.		Никитин			04.16
Н.контроль		Смеян			04.16


1-16.АСИ.О-ОК1

Оконный блок ОК-1

Стадия	Масса	Масштаб
С		
Лист 1	Листов 7	

ЧПУП "Творческая мастерская А-дом"

Узел 5

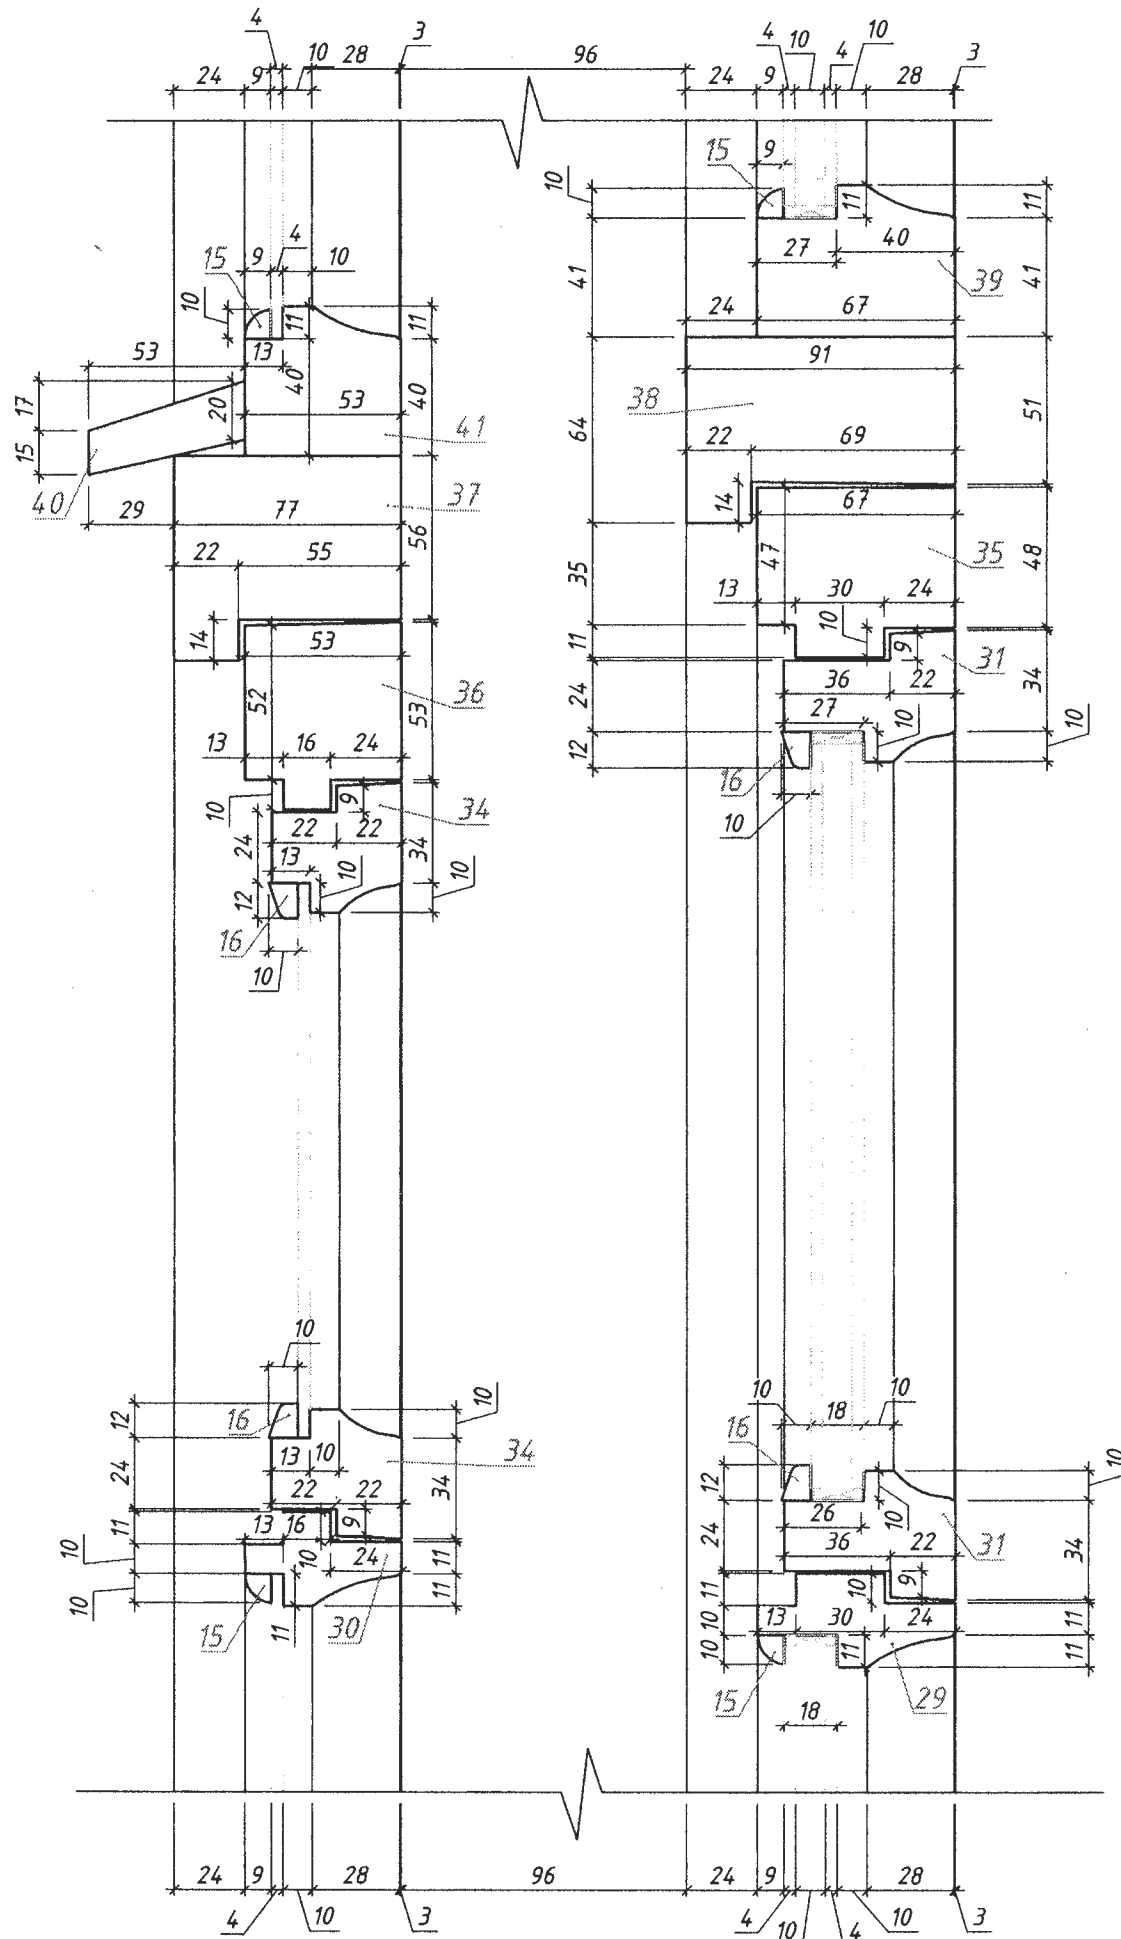

Инв. N подл.	Подпись дата	Взам. инв. N
85-83	29.08.08	

Изм.	Колич.	Лист	№ док.	Подпись	Дата

1-16.АСИ.О-ОК1


Лист

4


Спецификация элементов оконного блока ОК-1

Марка Поз.	Обозначение	Наименование	Кол- во	Масса ед. кг	Примеч. м3
		Оконный блок ОК 1 - 3шт.			
1	СТБ 1713-2007-1 - сосна	Брусok 91x78, L=1700	1		0,011
2	СТБ 1713-2007-1 - сосна	Брусok 77x85, L=1700	1		0,01
3	СТБ 1713-2007-1 - сосна	Брусok 78x91, L=1700	1		0,011
4	СТБ 1713-2007-1 - сосна	Брусok 77x85, L=1700	1		0,01
5	СТБ 1713-2007-1 - сосна	Брусok 96x47, L=1700	2		0,008
6	СТБ 1713-2007-1 - сосна	Брусok 67x58, L=900	1		0,003
7	СТБ 1713-2007-1 - сосна	Брусok 53x71, L=900	1		0,003
8	СТБ 1713-2007-1 - сосна	Брусok 68x65, L=900	1		0,003
9	СТБ 1713-2007-1 - сосна	Брусok 68x65, L=1270	1		0,004
10	СТБ 1713-2007-1 - сосна	Брусok 67x58, L=1270	1		0,004
11	СТБ 1713-2007-1 - сосна	Брусok 53x71, L=1270	1		0,004
12	СТБ 1713-2007-1 - сосна	Брусok 53x57, L=1270	1		0,004
13	СТБ 1713-2007-1 - сосна	Брусok 54x57, L=900	1		0,003
14	СТБ 1713-2007-1 - сосна	Штапик l=4,968 м.п.	--		0,002
15	СТБ 1713-2007-1 - сосна	Штапик l=10,32 м.п.	--		0,001
16	СТБ 1713-2007-1 - сосна	Штапик l=1,6 м.п.	--		0,001
17	СТБ 1713-2007-1 - сосна	Брусok 69x53, L=350	1		0,001
18	СТБ 1713-2007-1 - сосна	Брусok 67x50, L=350	1		0,001
19	СТБ 1713-2007-1 - сосна	Брусok 35x37, L=250	1		0,001
20	СТБ 1713-2007-1 - сосна	Брусok 35x37, L=250	1		0,001
20*	СТБ 1713-2007-1 - сосна	Брусok 54x56, L=350	1		0,001
21	СТБ 1713-2007-1 - сосна	Брусok 28x56, L=300	1		0,001
21*	СТБ 1713-2007-1 - сосна	Брусok 28x56, L=350	1		0,001
22	СТБ 1713-2007-1 - сосна	Брусok 59x37, L=300	1		0,001
23	СТБ 1713-2007-1 - сосна	Брусok 90x77, L=1190	1		0,007
24	СТБ 1713-2007-1 - сосна	Брусok 59x96, L=1190	1		0,007
25	СТБ 1713-2007-1 - сосна	Брусok 72x91, L=1190	1		0,007
26	СТБ 1713-2007-1 - сосна	Брусok 29x53, L=1030	1		0,001
27	СТБ 1713-2007-1 - сосна	Брусok 71x53, L=1045	1		0,004
28	СТБ 1713-2007-1 - сосна	Брусok 57x67, L=1095	1		0,004
29	СТБ 1713-2007-1 - сосна	Брусok 31x67, L=430	1		0,001
30	СТБ 1713-2007-1 - сосна	Брусok 31x53, L=420	1		0,001
31	СТБ 1713-2007-1 - сосна	Брусok 43x58, L=420	1		0,001
32	СТБ 1713-2007-1 - сосна	Брусok 43x58, L=420	1		0,001
33	СТБ 1713-2007-1 - сосна	Брусok 58x67, L=380	1		0,001
34	СТБ 1713-2007-1 - сосна	Брусok 58x67, L=380	1		0,001
35	СТБ 1713-2007-1 - сосна	Брусok 47x67, L=530	1		0,002
36	СТБ 1713-2007-1 - сосна	Брусok 63x53, L=530	1		0,002
37	СТБ 1713-2007-1 - сосна	Брусok 70x77, L=1040	1		0,005
38	СТБ 1713-2007-1 - сосна	Брусok 91x64, L=1060	1		0,005
39	СТБ 1713-2007-1 - сосна	Брусok 52x67, L=1060	1		0,003
40	СТБ 1713-2007-1 - сосна	Брусok 20x56, L=1030	1		0,001
41	СТБ 1713-2007-1 - сосна	Брусok 51x53, L=1040	1		0,007
42	СТБ 1713-2007-1 - сосна	Брусok 67x91, L=1210	1		0,006
43	СТБ 1713-2007-1 - сосна	Брусok 71x53, L=1210	1		0,004
44	СТБ 1713-2007-1 - сосна	Брусok 85x77, L=1210	1		0,006
45	СТБ 1713-2007-1 - сосна	Брусok 56x91, L=1210	1		0,004
46	СТБ 1713-2007-1 - сосна	Брусok 35x64, L=1210	1		0,001
47	СТБ 1713-2007-1 - сосна	Брусok 33x65, L=430	1		0,001
48	СТБ 1713-2007-1 - сосна	Брусok 33x51, L=420	1		0,001
49	СТБ 1713-2007-1 - сосна	Брусok 59x67, L=430	1		0,001
50	СТБ 1713-2007-1 - сосна	Брусok 59x53, L=420	1		0,001

Узел 7

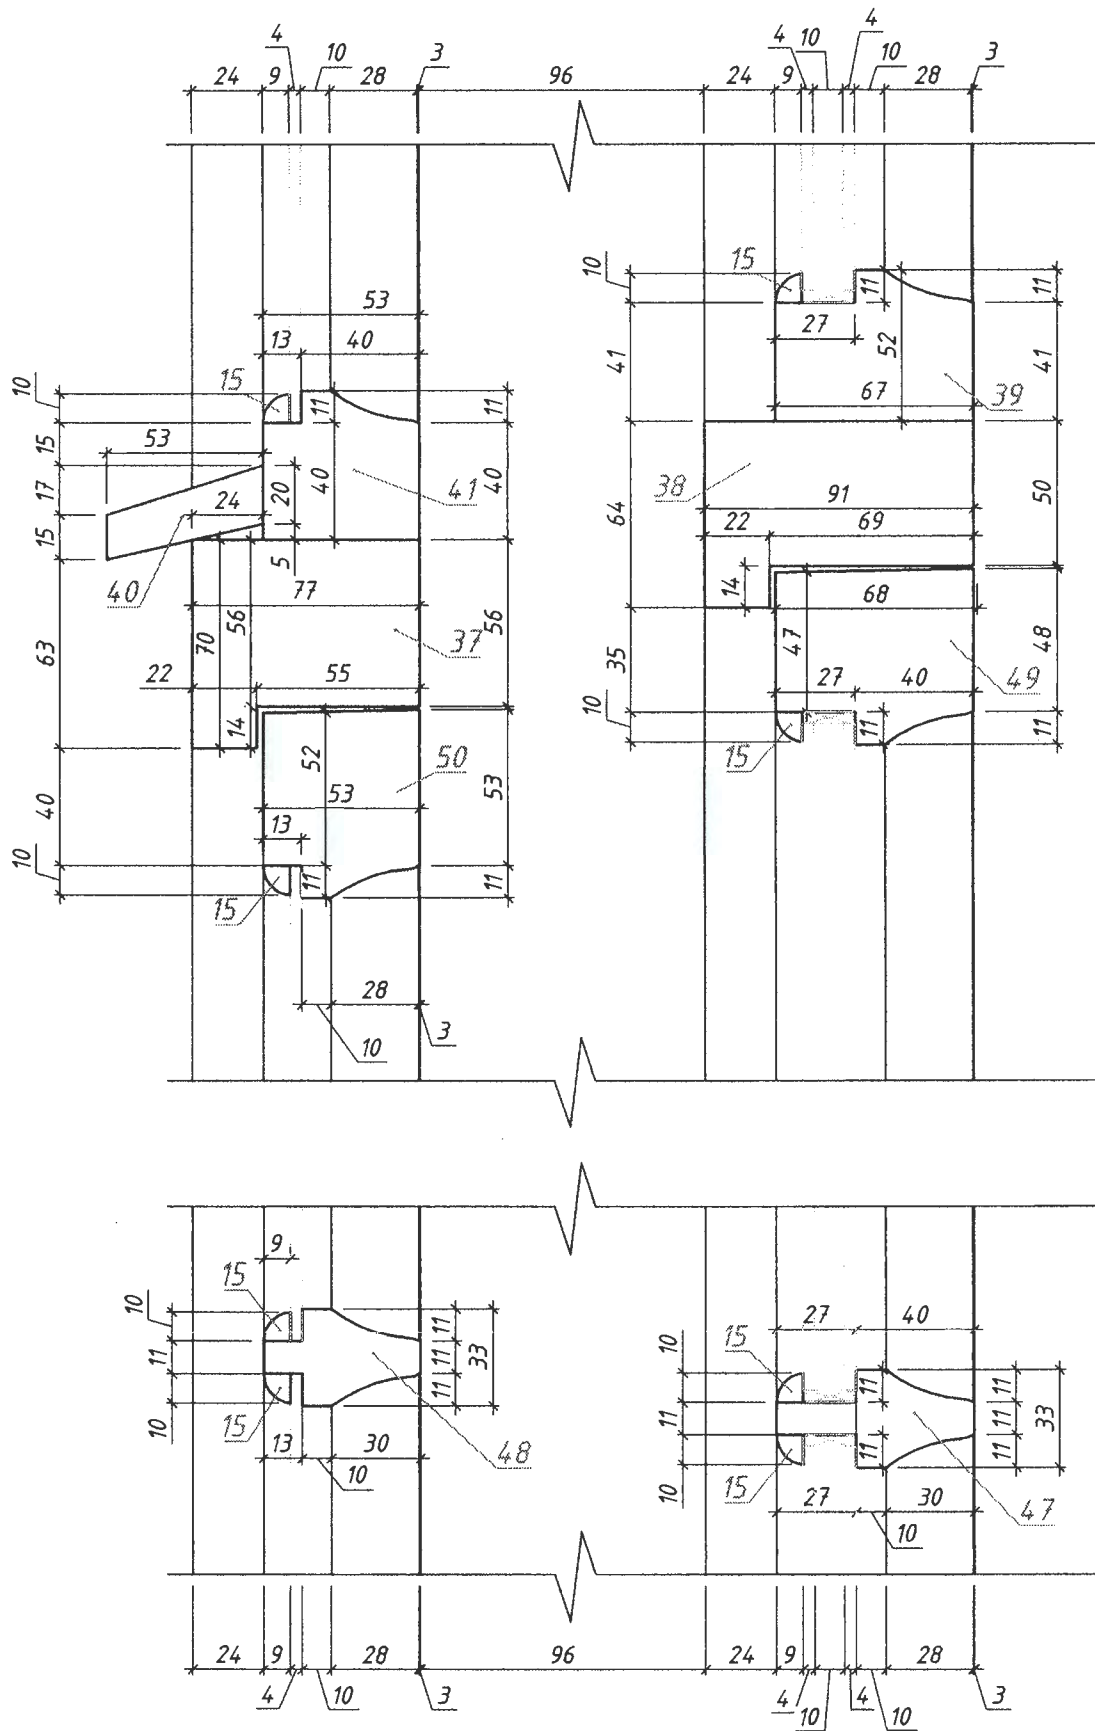


Узел 6

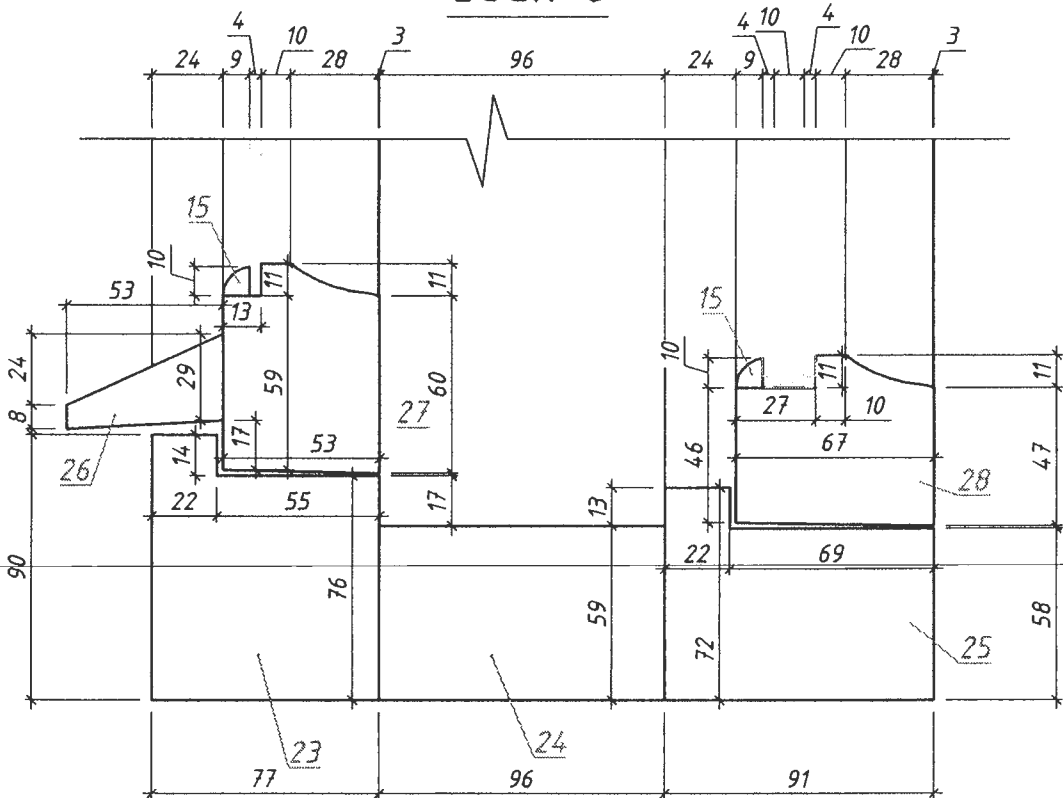

Инв.№ подл.	Подпись	Взам.инв.№
858	24.09.18	

Изм.	Кол.	Лист	№ док.	Подпись	Дата

1-16.АСИ.0-0К1

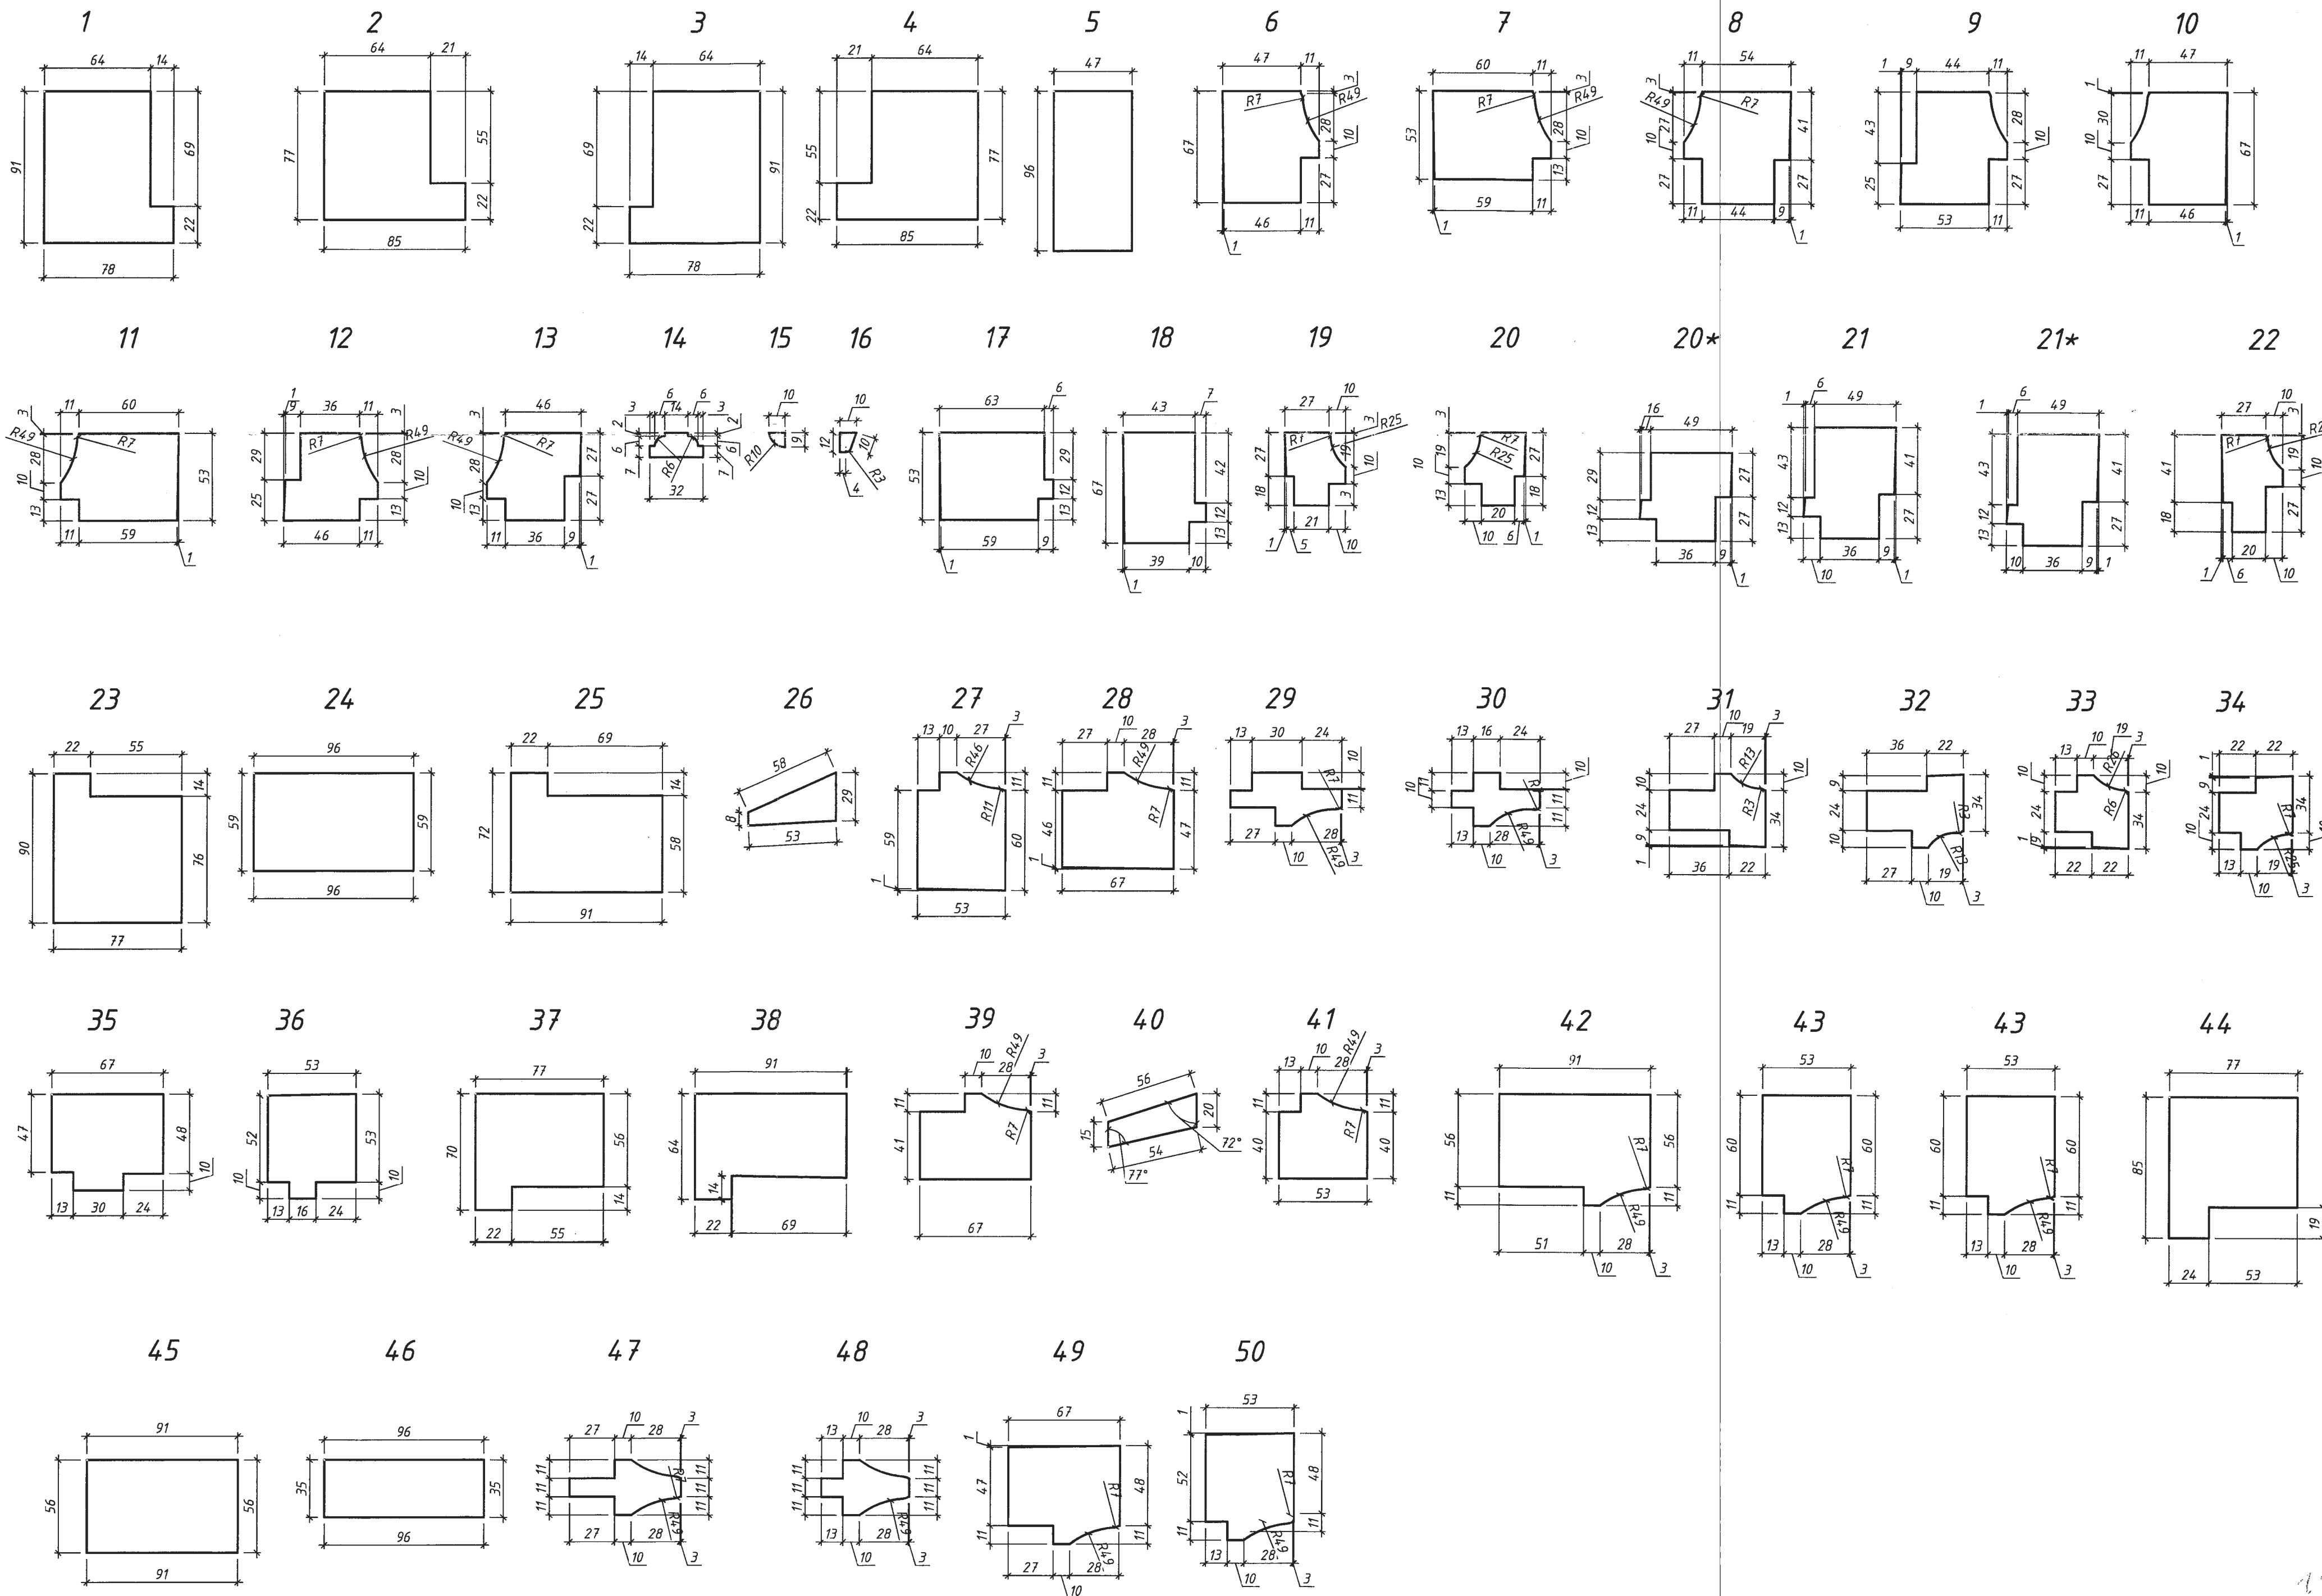

Изм. № подл. Подпись Дата

Изм.	Кол.	Лист	№ док.	Подпись	Дата

1-16.АСИ.0-0К1



Лист

7

формат А2

OK-2

1-1

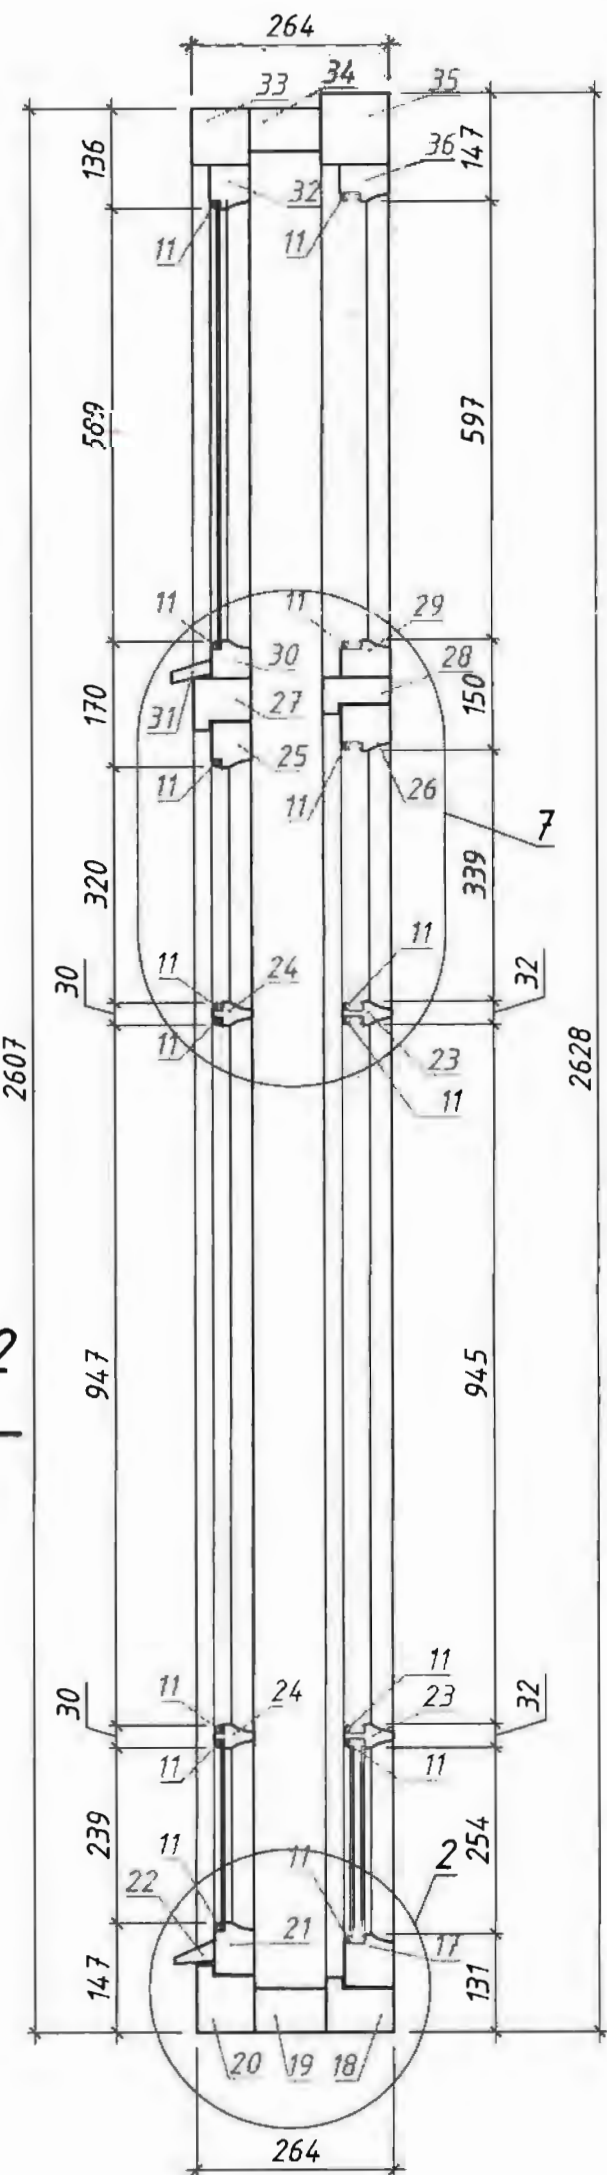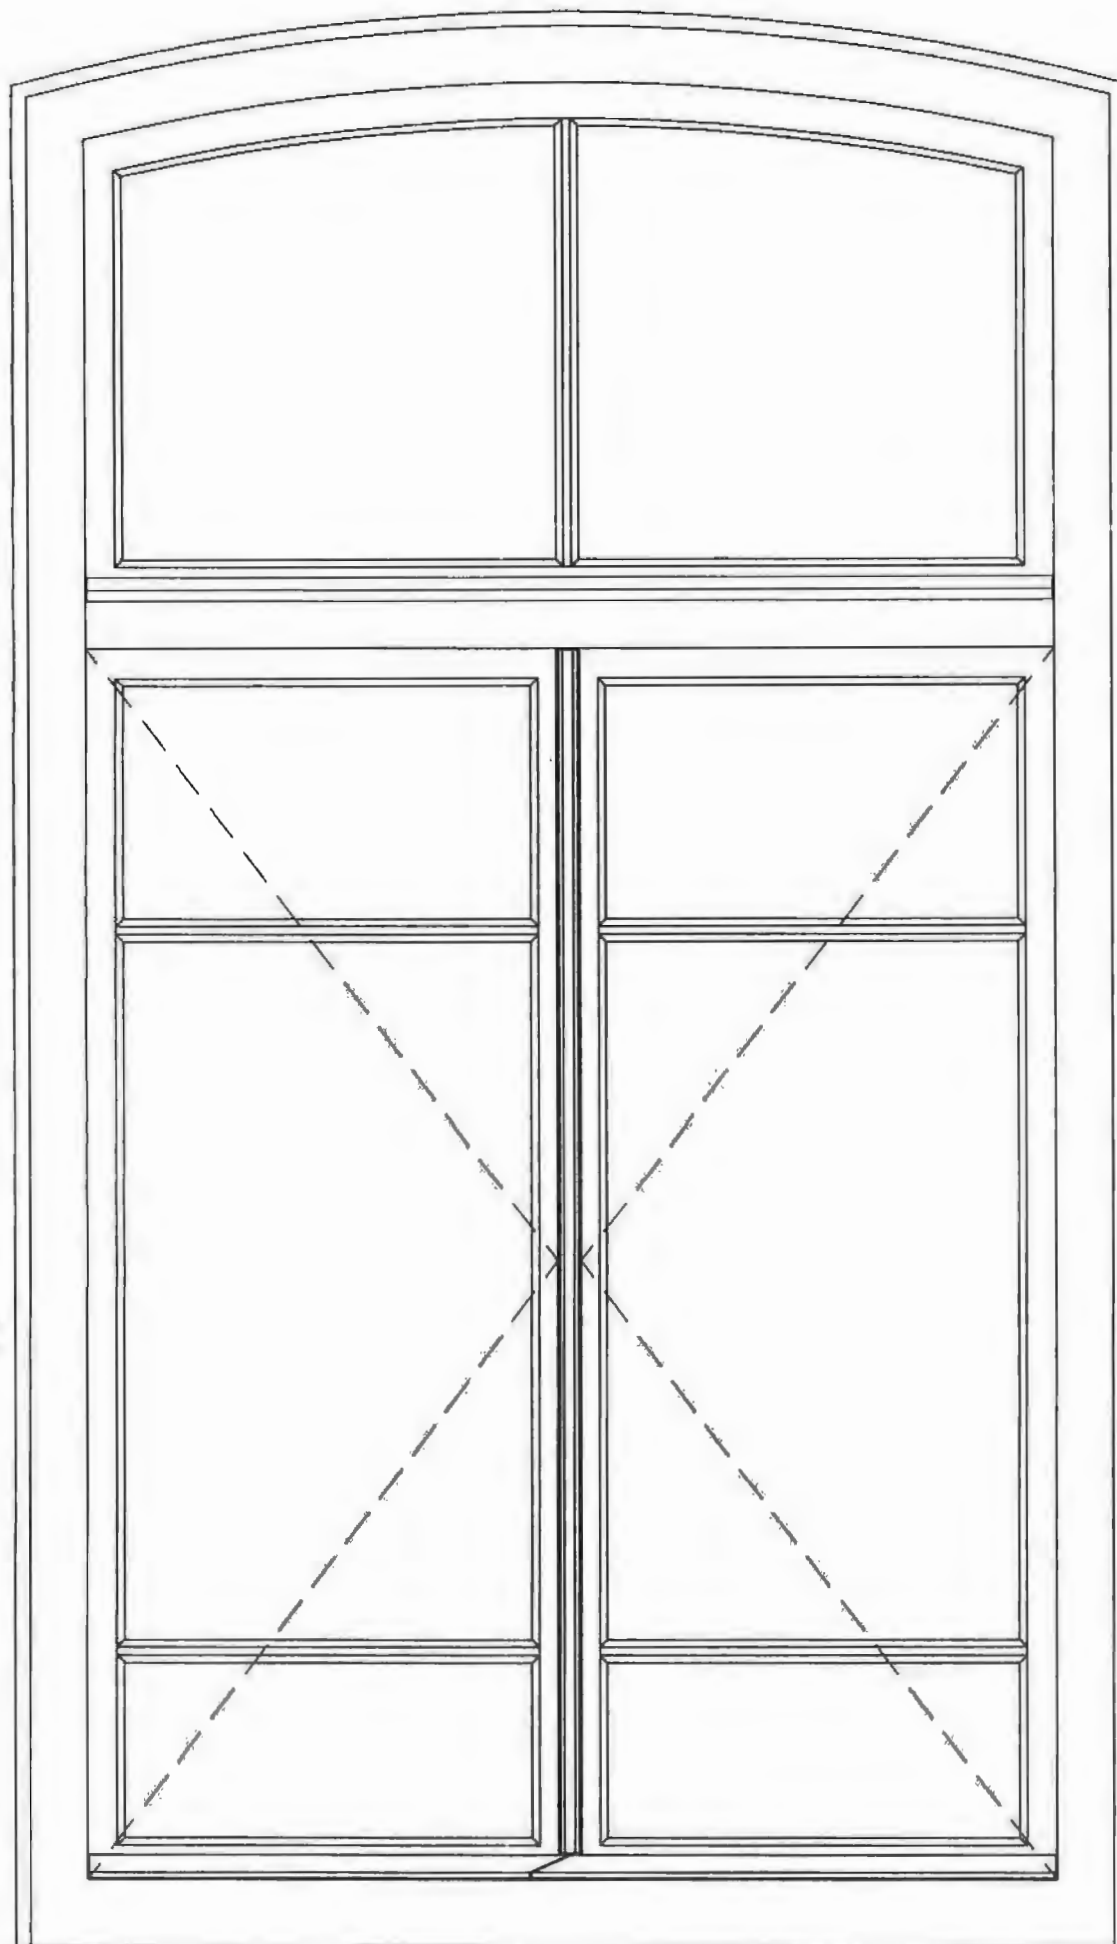

Изм. №	Подп.	Дата	Взам. инв. №
8543	8/09/18		

Изм.	Колич.	Лист	№ док.	Подпись	Дата
Научн. рук.	Стеян				04.1.6
ГАП	Якуш				04.1.6
Арх.	Илчулин				04.1.6
Н. контроль	Стеян				04.1.6


1-16.АСИ.0-ОК2

Оконный блок ОК-2

Стадия	Масса	Масштаб
С		
Лист 1	Листов 6	
ЧПУП "Творческая мастерская А-дом"		

Спецификация элементов оконного блока ОК-2

Марка Поз.	Обозначение	Наименование	Кол- во	Масса ед. кг	Примеч. мЗ
		Оконный блок ОК 2 - 1шт.			
1	СТБ 1713-2007-1 - сосна	Брусok 91x97, L=2500	1		0,018
2	СТБ 1713-2007-1 - сосна	Брусok 96x39, L=2500	1		0,009
3	СТБ 1713-2007-1 - сосна	Брусok 77x77, L=2500	1		0,012
4	СТБ 1713-2007-1 - сосна	Брусok 53x71, L=1700	1		0,006
5	СТБ 1713-2007-1 - сосна	Брусok 67x71, L=1700	1		0,007
6	СТБ 1713-2007-1 - сосна	Брусok 91x97, L=2500	1		0,018
7	СТБ 1713-2007-1 - сосна	Брусok 96x39, L=2500	1		0,009
8	СТБ 1713-2007-1 - сосна	Брусok 77x77, L=2500	1		0,012
9	СТБ 1713-2007-1 - сосна	Брусok 71x71, L=1700	1		0,007
10	СТБ 1713-2007-1 - сосна	Брусok 71x71, L=1700	1		0,006
11	СТБ1713-2007-1 - сосна	Штапик l=32,5 м.п.	--		0,005
12	СТБ 1713-2007-1 - сосна	Брусok 51x68, L=1700	1		0,005
13	СТБ 1713-2007-1 - сосна	Брусok 68x56, L=1700	1		0,005
14	СТБ 1713-2007-1 - сосна	Брусok 51x54, L=1700	1		0,004
15	СТБ 1713-2007-1 - сосна	Брусok 51x54, L=1700	1		0,004
16	СТБ1713-2007-1 - сосна	Штапик l=6,8 м.п.	1		0,004
17	СТБ 1713-2007-1 - сосна	Брусok 71x67, L=1370	1		0,006
18	СТБ 1713-2007-1 - сосна	Брусok 91x74, L=1465	1		0,011
19	СТБ 1713-2007-1 - сосна	Брусok 59x96, L=1465	1		0,008
20	СТБ 1713-2007-1 - сосна	Брусok 90x77, L=1465	1		0,009
21	СТБ 1713-2007-1 - сосна	Брусok 71x53, L=1370	1		0,005
22	СТБ 1713-2007-1 - сосна	Брусok 29x58, L=1270	1		0,001
23	СТБ 1713-2007-1 - сосна	Брусok 32x68, L=1745	1		0,002
24	СТБ 1713-2007-1 - сосна	Брусok 32x54, L=1700	1		0,002
25	СТБ 1713-2007-1 - сосна	Брусok 63x53, L=1370	1		0,004
26	СТБ 1713-2007-1 - сосна	Брусok 63x67, L=1370	1		0,005
27	СТБ 1713-2007-1 - сосна	Брусok 70x77, L=1465	1		0,007
28	СТБ 1713-2007-1 - сосна	Брусok 48x91, L=1465	1		0,008
29	СТБ 1713-2007-1 - сосна	Брусok 51x67, L=1465	1		0,004
30	СТБ 1713-2007-1 - сосна	Брусok 53x51, L=1465	1		0,003
31	СТБ 1713-2007-1 - сосна	Брусok 20x56, L=1465	1		0,001
32	СТБ 1713-2007-1 - сосна	Брусok 61x53, L=1270	1		0,004
33	СТБ 1713-2007-1 - сосна	Брусok 76x77, L=1500	1		0,009
34	СТБ 1713-2007-1 - сосна	Брусok 58x96, L=1520	1		0,008
35	СТБ 1713-2007-1 - сосна	Брусok 96x91, L=1500	1		0,013
36	СТБ 1713-2007-1 - сосна	Брусok 51x67, L=1500	1		0,004

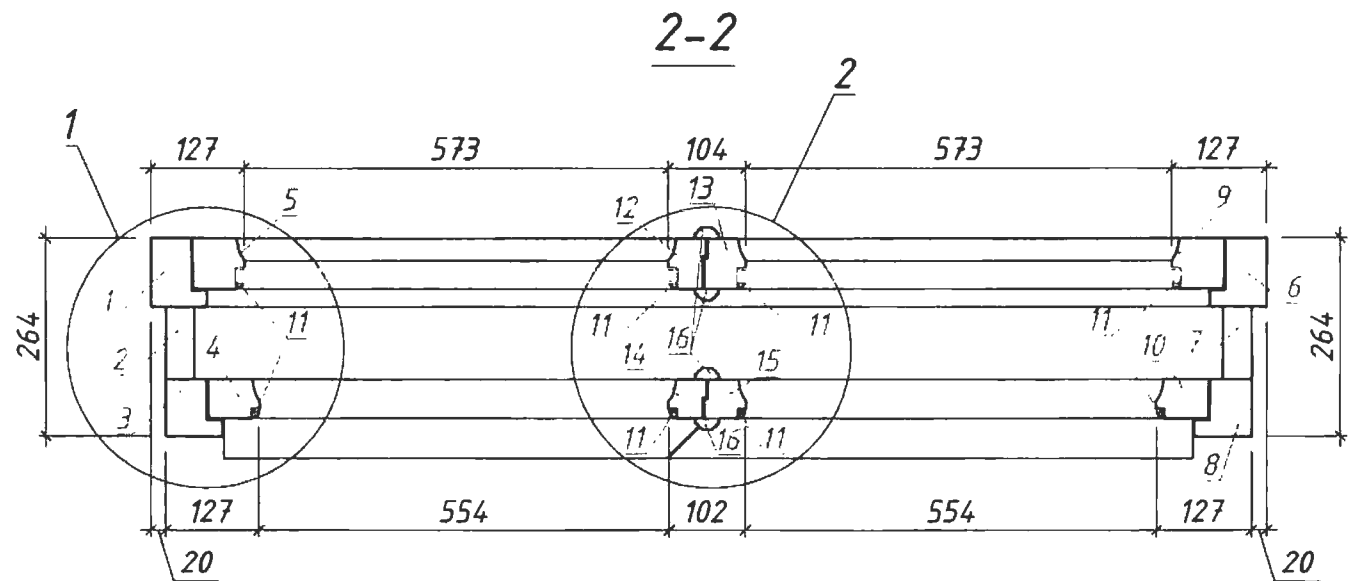

Инв.№ подл.

8548

Подп. и дата


17.09.08

Взам. инв. №

Изм.	Колич.	Лист	№ док.	Подпись	Дата

1-16.АСИ.О-ОК2

1-1

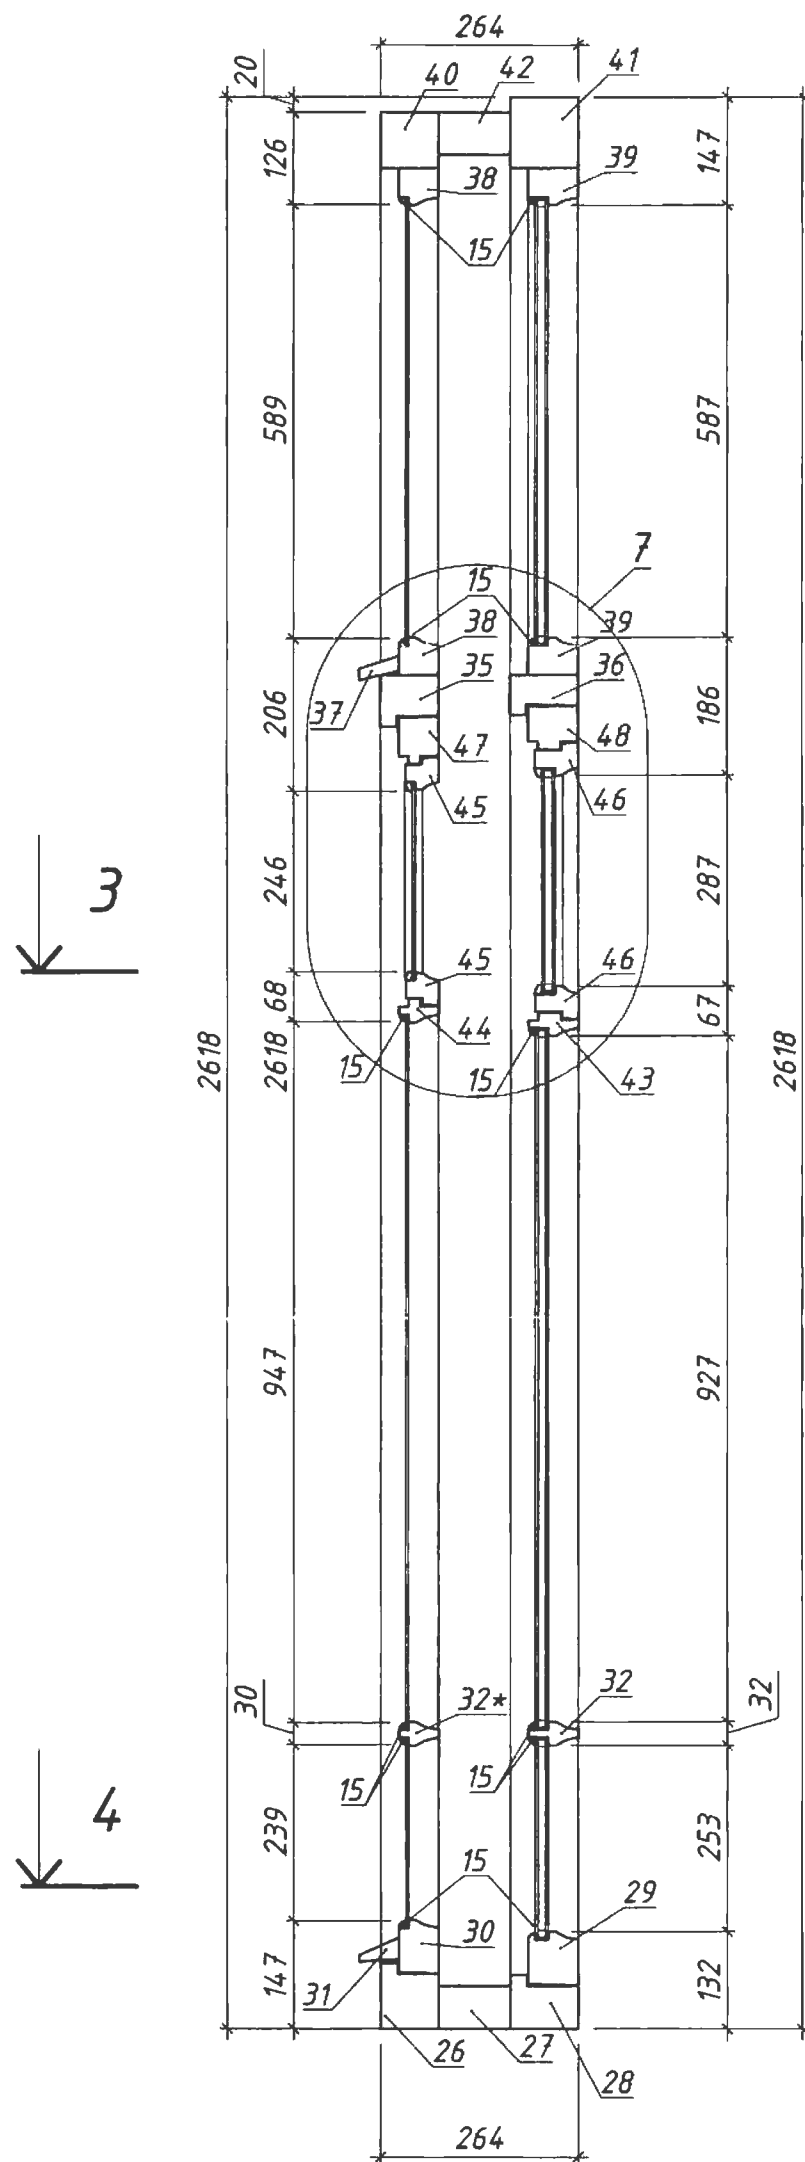

1:70

1-16.АСИ.0-ОКЗ			
Оконный блок ОК-З	Стадия	Масса	Масштаб
	С		
	Лист 1		Листов 8
	ЧПУП "Творческая мастерская А-дом"		

Спецификация элементов оконного блока ОК-3

Марка Поз.	Обозначение	Наименование	Кол- во	Масса ед. кг	Примеч. м3
		Оконный блок ОК 3 - 1 шт.			
1	СТБ 1713-2007-1 - сосна	Брусok 91x97, L=2500	1		0,019
2	СТБ 1713-2007-1 - сосна	Брусok 77x77, L=2590	1		0,012
3	СТБ 1713-2007-1 - сосна	Брусok 96x39, L=2590	1		0,01
4	СТБ 1713-2007-1 - сосна	Брусok 91x97, L=2590	1		0,019
5	СТБ 1713-2007-1 - сосна	Брусok 77x77, L=2590	1		0,012
6	СТБ 1713-2007-1 - сосна	Брусok 96x39, L=2590	1		0,01
7	СТБ 1713-2007-1 - сосна	Брусok 67x71, L=1250	1		0,005
8	СТБ 1713-2007-1 - сосна	Брусok 53x71, L=1250	1		0,004
9	СТБ 1713-2007-1 - сосна	Брусok 67x71, L=1700	1		0,007
10	СТБ 1713-2007-1 - сосна	Брусok 53x70, L=1690	1		0,006
11	СТБ 1713-2007-1 - сосна	Брусok 54x51, L=1250	1		0,003
12	СТБ 1713-2007-1 - сосна	Брусok 51x68, L=1250	1		0,003
13	СТБ 1713-2007-1 - сосна	Брусok 68x56, L=1700	1		0,005
14	СТБ 1713-2007-1 - сосна	Брусok 54x56, L=1690	1		0,004
15	СТБ 1713-2007-1 - сосна	Штапик l=24,370 м.п.	--		0,003
16	СТБ 1713-2007-1 - сосна	Штапик l=6,265 м.п.	--		0,003
17	СТБ 1713-2007-1 - сосна	Штапик l=2,620 м.п.	--		0,001
18	СТБ 1713-2007-1 - сосна	Брусok 53x69, L=400	1		0,001
19	СТБ 1713-2007-1 - сосна	Брусok 67x48, L=400	1		0,001
20	СТБ 1713-2007-1 - сосна	Брусok 58x37, L=370	1		0,001
21	СТБ 1713-2007-1 - сосна	Брусok 44x37, L=370	1		0,001
22	СТБ 1713-2007-1 - сосна	Брусok 45x37, L=370	1		0,001
23	СТБ 1713-2007-1 - сосна	Брусok 59x37, L=370	1		0,001
24	СТБ 1713-2007-1 - сосна	Брусok 68x50, L=400	1		0,001
25	СТБ 1713-2007-1 - сосна	Брусok 54x49, L=400	1		0,001
26	СТБ 1713-2007-1 - сосна	Брусok 90x77, L=1095	1		0,007
27	СТБ 1713-2007-1 - сосна	Брусok 59x96, L=1095	1		0,006
28	СТБ 1713-2007-1 - сосна	Брусok 90x91, L=1135	1		0,008
29	СТБ 1713-2007-1 - сосна	Брусok 72x67, L=980	1		0,004
30	СТБ 1713-2007-1 - сосна	Брусok 72x53, L=950	1		0,003
31	СТБ 1713-2007-1 - сосна	Брусok 29x58, L=938	1		0,001
32	СТБ 1713-2007-1 - сосна	Брусok 32x67, L=1470	1		0,002
32*	СТБ 1713-2007-1 - сосна	Брусok 32x53, L=1470	1		0,001
33	СТБ 1713-2007-1 - сосна	Брусok 90x77, L=470	1		0,002
34	СТБ 1713-2007-1 - сосна	Брусok 90x77, L=470	1		0,005
35	СТБ 1713-2007-1 - сосна	Брусok 90x77, L=940	1		0,006
36	СТБ 1713-2007-1 - сосна	Брусok 90x77, L=1000	1		0,001
37	СТБ 1713-2007-1 - сосна	Брусok 90x77, L=938	1		0,002
38	СТБ 1713-2007-1 - сосна	Брусok 90x77, L=940	1		0,003
39	СТБ 1713-2007-1 - сосна	Брусok 90x77, L=960	1		0,006
40	СТБ 1713-2007-1 - сосна	Брусok 90x77, L=1095	1		0,01
41	СТБ 1713-2007-1 - сосна	Брусok 90x77, L=1135	1		0,006
42	СТБ 1713-2007-1 - сосна	Брусok 90x77, L=1095	1		0,001
43	СТБ 1713-2007-1 - сосна	Брусok 90x77, L=400	1		0,001
44	СТБ 1713-2007-1 - сосна	Брусok 90x77, L=390	1		0,001
45	СТБ 1713-2007-1 - сосна	Брусok 90x77, L=390	1		0,001
46	СТБ 1713-2007-1 - сосна	Брусok 90x77, L=400	1		0,001
47	СТБ 1713-2007-1 - сосна	Брусok 90x77, L=400	1		0,001
48	СТБ 1713-2007-1 - сосна	Брусok 90x77, L=420	1		0,002



Инв.№ подл. 8573
Взам.инв.№
Подл. и дата 20.09.18

Изм.	Кол.ч.	Лист	№ док.	Подпись	Дата
------	--------	------	--------	---------	------

1-16.АСИ.О-ОКЗ

OK-3*

1-1

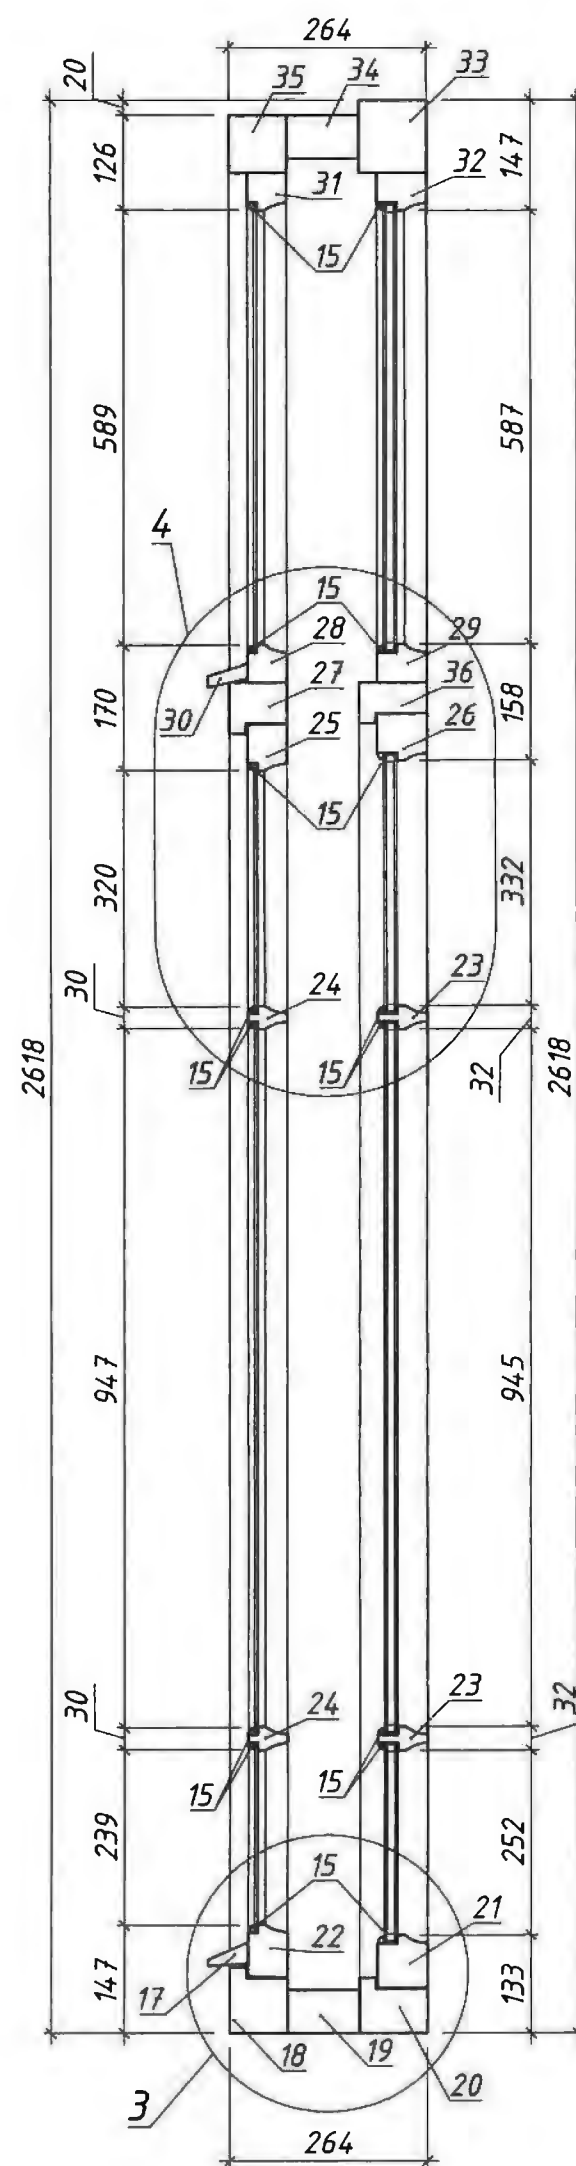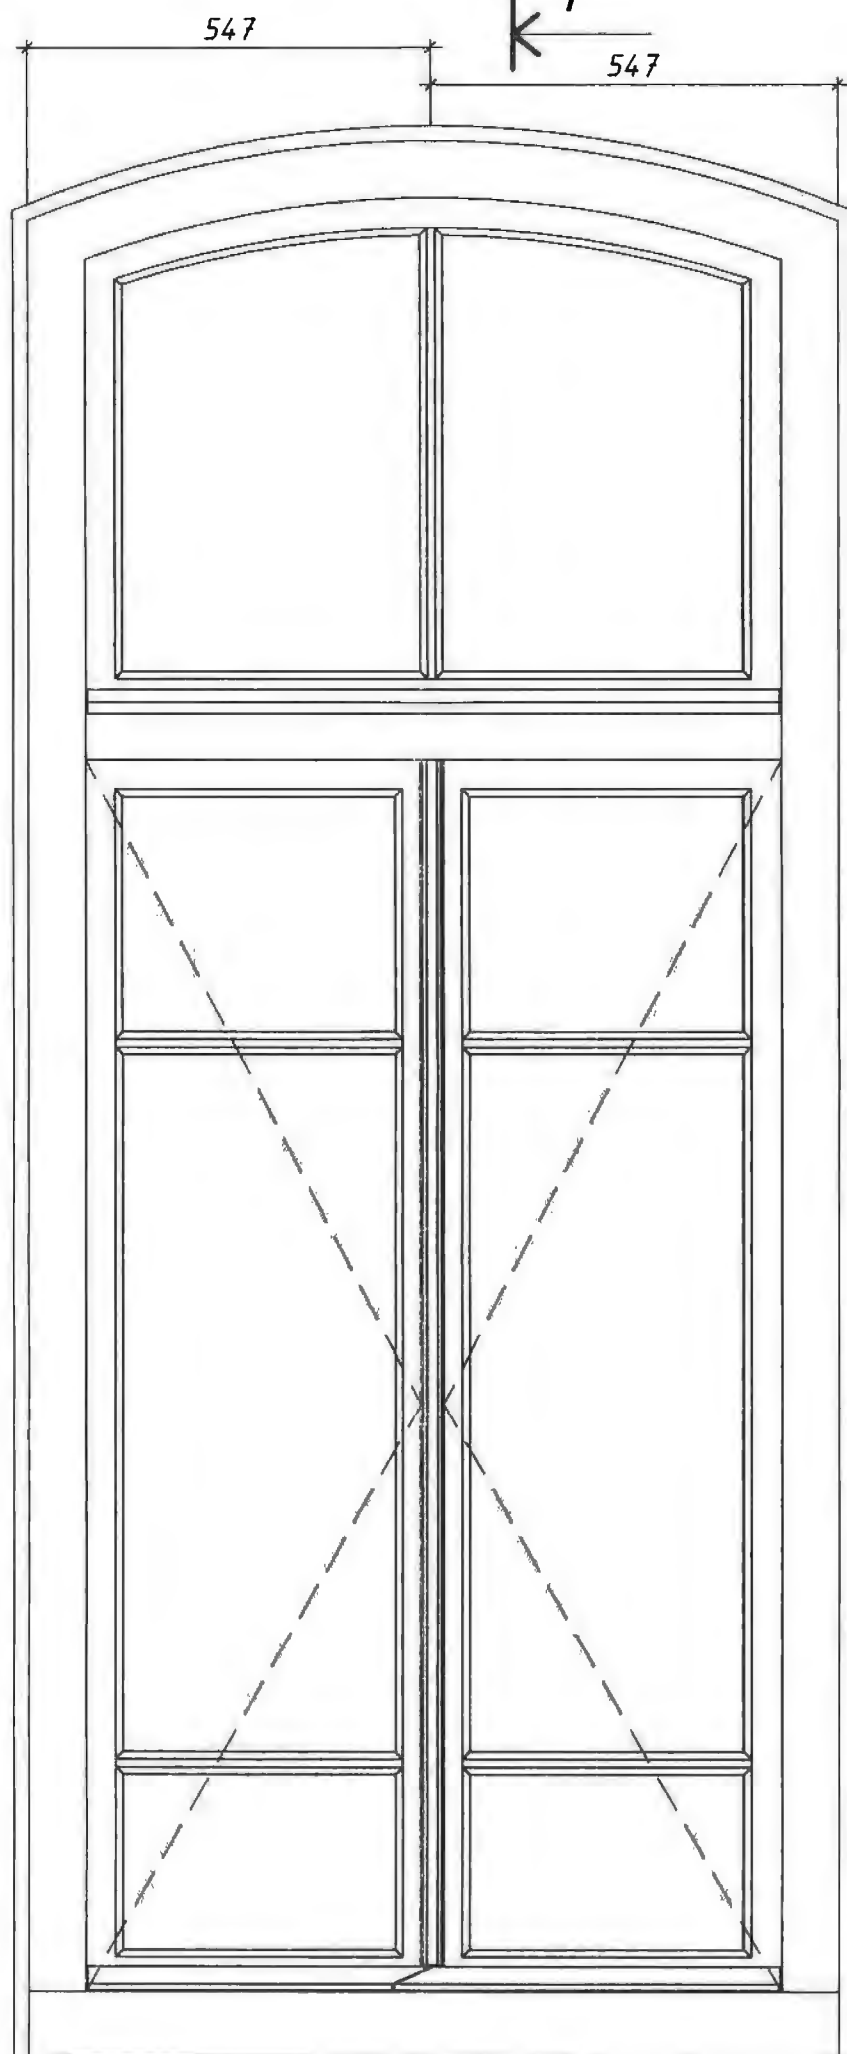

Инв.№ подл.	Подпись	Дата	Взам.инв.№
8543	<i>[Signature]</i>	09.18	

Изм.	Колич.	Лист	№ док.	Подпись	Дата
Научн.рук.		Смеян		<i>[Signature]</i>	04.16
ГАП		Якуш		<i>[Signature]</i>	04.16
Арх.		Никитин		<i>[Signature]</i>	04.16
Н.контроль		Смеян		<i>[Signature]</i>	04.16

1-16.АСИ.О-ОК3*


Оконный блок ОК-3*

Стадия	Масса	Масштаб
С		
Лист 1	Листов 6	
ЧПУП "Творческая мастерская А-дом"		

Спецификация элементов оконного блока ОК-3*

Марка Поз.	Обозначение	Наименование	Кол- во	Масса ед. кг	Примеч. м3
		Оконный блок ОК 3* - 1 шт.			
1	СТБ 1713-2007-1 - сосна	Брусok 91x97, L=2500	1		0,019
2	СТБ 1713-2007-1 - сосна	Брусok 77x77, L=2590	1		0,012
3	СТБ 1713-2007-1 - сосна	Брусok 96x39, L=2590	1		0,01
4	СТБ 1713-2007-1 - сосна	Брусok 91x97, L=2590	1		0,019
5	СТБ 1713-2007-1 - сосна	Брусok 77x77, L=2590	1		0,012
6	СТБ 1713-2007-1 - сосна	Брусok 96x39, L=2590	1		0,01
7	СТБ 1713-2007-1 - сосна	Брусok 67x71, L=1250	1		0,005
8	СТБ 1713-2007-1 - сосна	Брусok 53x71, L=1250	1		0,004
9	СТБ 1713-2007-1 - сосна	Брусok 67x71, L=1700	1		0,007
10	СТБ 1713-2007-1 - сосна	Брусok 53x70, L=1690	1		0,006
11	СТБ 1713-2007-1 - сосна	Брусok 54x51, L=1250	1		0,003
12	СТБ 1713-2007-1 - сосна	Брусok 51x68, L=1250	1		0,003
13	СТБ 1713-2007-1 - сосна	Брусok 68x56, L=1700	1		0,005
14	СТБ 1713-2007-1 - сосна	Брусok 54x56, L=1690	1		0,004
15	СТБ 1713-2007-1 - сосна	Штапик l=24,370 м.п.	--		0,003
16	СТБ 1713-2007-1 - сосна	Штапик l=6,265 м.п.	--		0,003
17	СТБ 1713-2007-1 - сосна	Брусok 29x58, L=938	1		0,001
18	СТБ 1713-2007-1 - сосна	Брусok 90x77, L=1095	1		0,007
19	СТБ 1713-2007-1 - сосна	Брусok 59x96, L=1095	1		0,006
20	СТБ 1713-2007-1 - сосна	Брусok 90x91, L=1135	1		0,008
21	СТБ 1713-2007-1 - сосна	Брусok 72x67, L=980	1		0,004
22	СТБ 1713-2007-1 - сосна	Брусok 72x53, L=950	1		0,003
23	СТБ 1713-2007-1 - сосна	Брусok 32x67, L=1470	1		0,003
24	СТБ 1713-2007-1 - сосна	Брусok 32x53, L=1470	1		0,001
25	СТБ 1713-2007-1 - сосна	Брусok 64x53, L=470	1		0,002
26	СТБ 1713-2007-1 - сосна	Брусok 64x67, L=470	1		0,005
27	СТБ 1713-2007-1 - сосна	Брусok 70x77, L=940	1		0,006
28	СТБ 1713-2007-1 - сосна	Брусok 51x53, L=940	1		0,003
29	СТБ 1713-2007-1 - сосна	Брусok 51x67, L=960	1		0,006
30	СТБ 1713-2007-1 - сосна	Брусok 20x56, L=938	1		0,002
31	СТБ 1713-2007-1 - сосна	Брусok 51x53, L=938	1		0,001
32	СТБ 1713-2007-1 - сосна	Брусok 51x67, L=1470	1		0,003
33	СТБ 1713-2007-1 - сосна	Брусok 96x91, L=1135	1		0,006
34	СТБ 1713-2007-1 - сосна	Брусok 58x96, L=1095	1		0,001
35	СТБ 1713-2007-1 - сосна	Брусok 76x77, L=1095	1		0,01
36	СТБ 1713-2007-1 - сосна	Брусok 69x91, L=1000	1		0,001


2-2

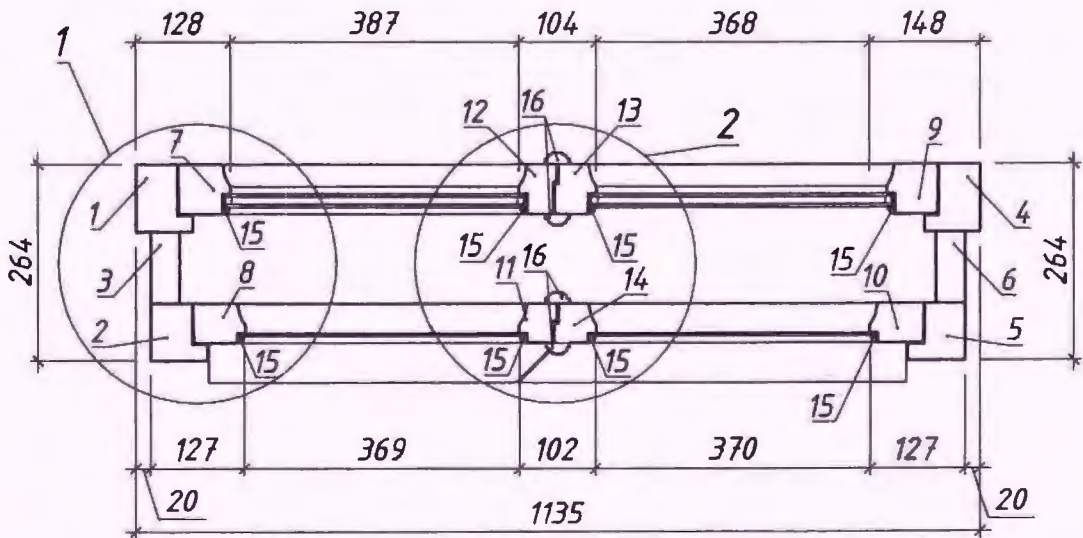




Изм.	Кол-во	Лист	№ док.	Подпись	Дата

1-16.АСИ.О-ОК3*


OK-4

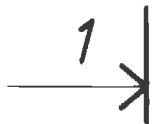

1-1

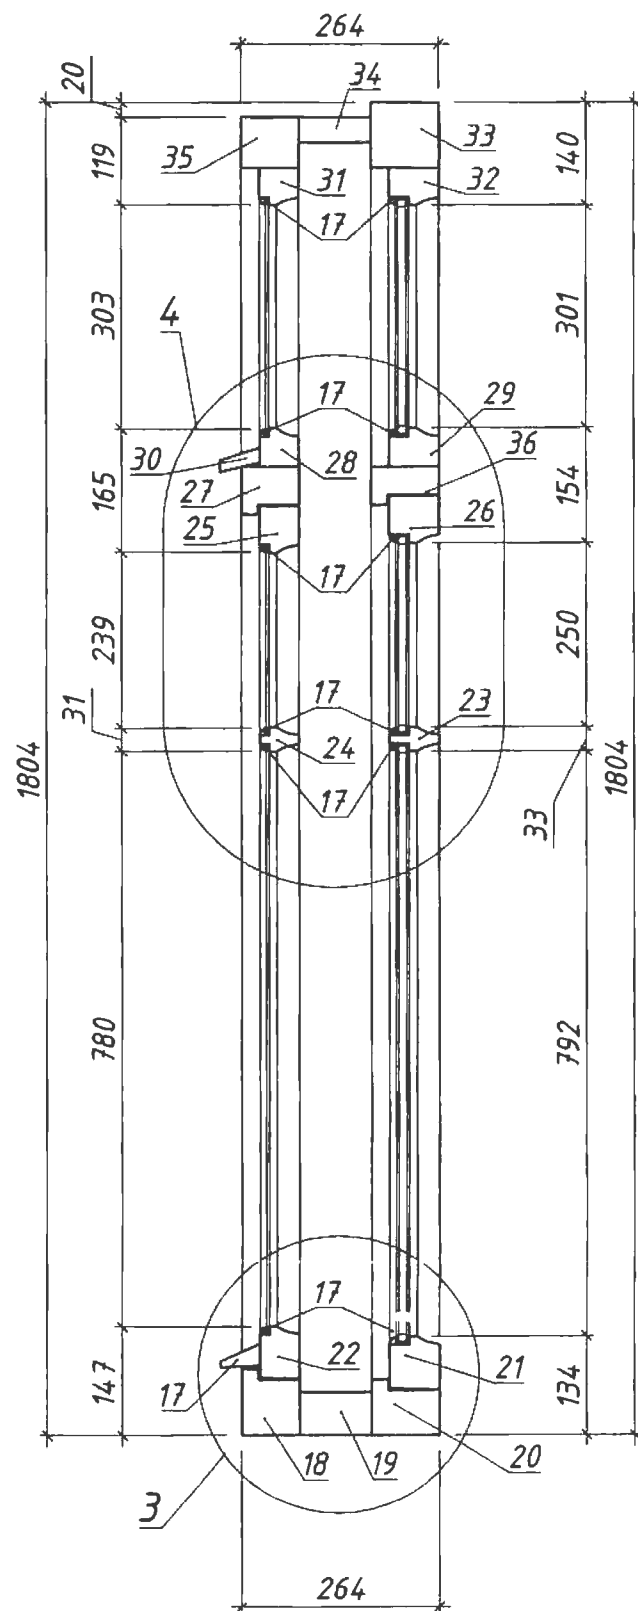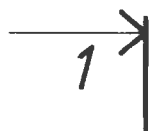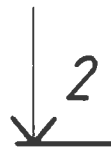

2-2

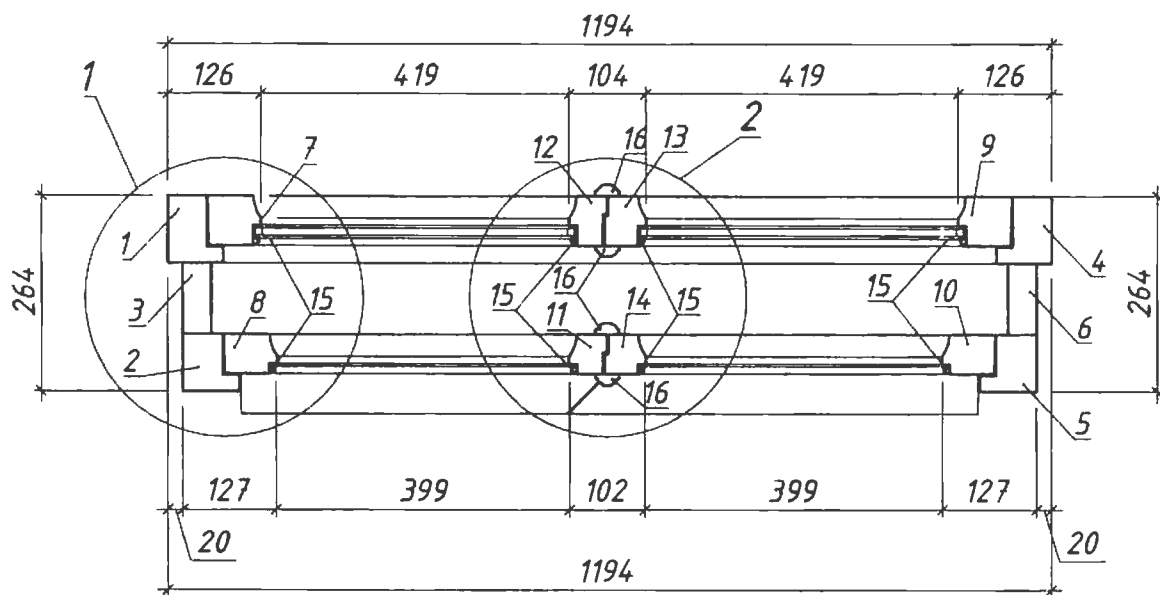

Инв.№ подл.	Подпи. дата	Взам.инв.№
8373	09.18	

Изм.	Колич.	Лист	№ док.	Подпись	Дата
Научн.рук.		Смеян			04.16
ГАП		Якуш			04.16
Арх.		Никулин			04.16
Н.контроль		Смеян			04.16

1-16.АСИ.О-ОК4

Оконный блок ОК-4

Стадия	Масса	Масштаб
С		
Лист 1	Листов 6	
ЧПУП "Творческая мастерская А-дом"		

Спецификация элементов оконного блока ОК-4

Марка Поз.	Обозначение	Наименование	Кол- во	Масса ед. кг	Примеч. мЗ
		Оконный блок ОК 4 - 2 шт.			
1	СТБ 1713-2007-1 - сосна	Брусok 91x97, L=1805	1		0,016
2	СТБ 1713-2007-1 - сосна	Брусok 77x77, L=1785	1		0,008
3	СТБ 1713-2007-1 - сосна	Брусok 96x39, L=1785	1		0,007
4	СТБ 1713-2007-1 - сосна	Брусok 91x97, L=1805	1		0,013
5	СТБ 1713-2007-1 - сосна	Брусok 77x77, L=1785	1		0,008
6	СТБ 1713-2007-1 - сосна	Брусok 96x39, L=1785	1		0,007
7	СТБ 1713-2007-1 - сосна	Брусok 67x71, L=1210	1		0,005
8	СТБ 1713-2007-1 - сосна	Брусok 53x71, L=1200	1		0,004
9	СТБ 1713-2007-1 - сосна	Брусok 67x71, L=1210	1		0,005
10	СТБ 1713-2007-1 - сосна	Брусok 53x71, L=1200	1		0,004
11	СТБ 1713-2007-1 - сосна	Брусok 53x51, L=1200	1		0,003
12	СТБ 1713-2007-1 - сосна	Брусok 67x51, L=1210	1		0,004
13	СТБ 1713-2007-1 - сосна	Брусok 67x56, L=1210	1		0,004
14	СТБ 1713-2007-1 - сосна	Брусok 53x56, L=1200	1		0,003
15	СТБ 1713-2007-1 - сосна	Штапик l=21,1 м.п.	--		0,003
16	СТБ 1713-2007-1 - сосна	Штапик l=4,7 м.п.	--		0,002
17	СТБ 1713-2007-1 - сосна	Брусok 29x58, L=590	1		0,001
18	СТБ 1713-2007-1 - сосна	Брусok 90x77, L=1155	1		0,007
19	СТБ 1713-2007-1 - сосна	Брусok 59x96, L=1155	1		0,007
20	СТБ 1713-2007-1 - сосна	Брусok 90x91, L=1194	1		0,009
21	СТБ 1713-2007-1 - сосна	Брусok 67x72, L=1085	1		0,005
22	СТБ 1713-2007-1 - сосна	Брусok 72x53, L=1045	1		0,004
23	СТБ 1713-2007-1 - сосна	Брусok 32x67, L=1620	1		0,002
24	СТБ 1713-2007-1 - сосна	Брусok 32x53, L=1570	1		0,001
25	СТБ 1713-2007-1 - сосна	Брусok 64x53, L=1045	1		0,003
26	СТБ 1713-2007-1 - сосна	Брусok 64x67, L=1085	1		0,004
27	СТБ 1713-2007-1 - сосна	Брусok 70x77, L=1045	1		0,005
28	СТБ 1713-2007-1 - сосна	Брусok 51x53, L=1045	1		0,003
29	СТБ 1713-2007-1 - сосна	Брусok 51x67, L=1085	1		0,003
30	СТБ 1713-2007-1 - сосна	Брусok 20x56, L=590	1		0,001
31	СТБ 1713-2007-1 - сосна	Брусok 51x53, L=1045	1		0,003
32	СТБ 1713-2007-1 - сосна	Брусok 51x67, L=1085	1		0,003
33	СТБ 1713-2007-1 - сосна	Брусok 96x91, L=1194	1		0,01
34	СТБ 1713-2007-1 - сосна	Брусok 58x96, L=1155	1		0,006
35	СТБ 1713-2007-1 - сосна	Брусok 76x77, L=1155	1		0,007
36	СТБ 1713-2007-1 - сосна	Брусok 69x91, L=1085	1		0,006

Инв.№ подл.	Подп. дата	Взам.инв.№
8543	2008.02.18	

Изм.	Колич.	Лист	№ док.	Подпись	Дата

1-16.АСИ.О-ОК4

Лист



2

Спецификация элементов оконного блока ОК-5

Поз.	Обозначение	Наименование	Кол-во	Масса, ед. ка	Примеч. мЗ
		Оконный блок ОК 5 - 2 шт.			
1	СТБ 1713-2007	Брусок 78x75, L=1200	1		0,006
2	СТБ 1713-2007	Брусок 53x44, L=990	1		0,002
3	СТБ 1713-2007	Брусок 78x75, L=1200	1		0,006
4	СТБ 1713-2007	Брусок 53x44, L=990	1		0,002
5	СТБ 1713-2007	Брусок 53x49, L=990	1		0,002
6	СТБ 1713-2007	Брусок 53x49, L=990	1		0,002
7	СТБ 1713-2007	Штапик l=6,24 м.п.	--		0,001
8	СТБ 1713-2007	Штапик l=1,97 м.п.	--		0,001
9	СТБ 1713-2007	Брусок 105x78, L=1300	1		0,009
10	СТБ 1713-2007	Брусок 44x53, L=990	1		0,002
11	СТБ 1713-2007	Брусок 35x53, L=990	1		0,001
12	СТБ 1713-2007	Брусок 44x53, L=990	1		0,002
13	СТБ 1713-2007	Брусок 105x78, L=1300	1		0,009

						1-16.АСИ.О-ОК5			
						Оконный блок ОК-5	Стадия	Масса	Масштаб
							С		
							Лист 1	Листов 2	
							ЧПУП "Творческая мастерская А-дом"		
Изм.	Кол.	Лист	№ док.	Подпись	Дата				
Научн.рук.	Счаян				04.165				
ГАП	Бжуш				04.165				
Арх.	Гыкулин				04.165				
Н.контроль	Счаян				04.165				


Исх. № 8548
Подпись дата
Взам. инв. №

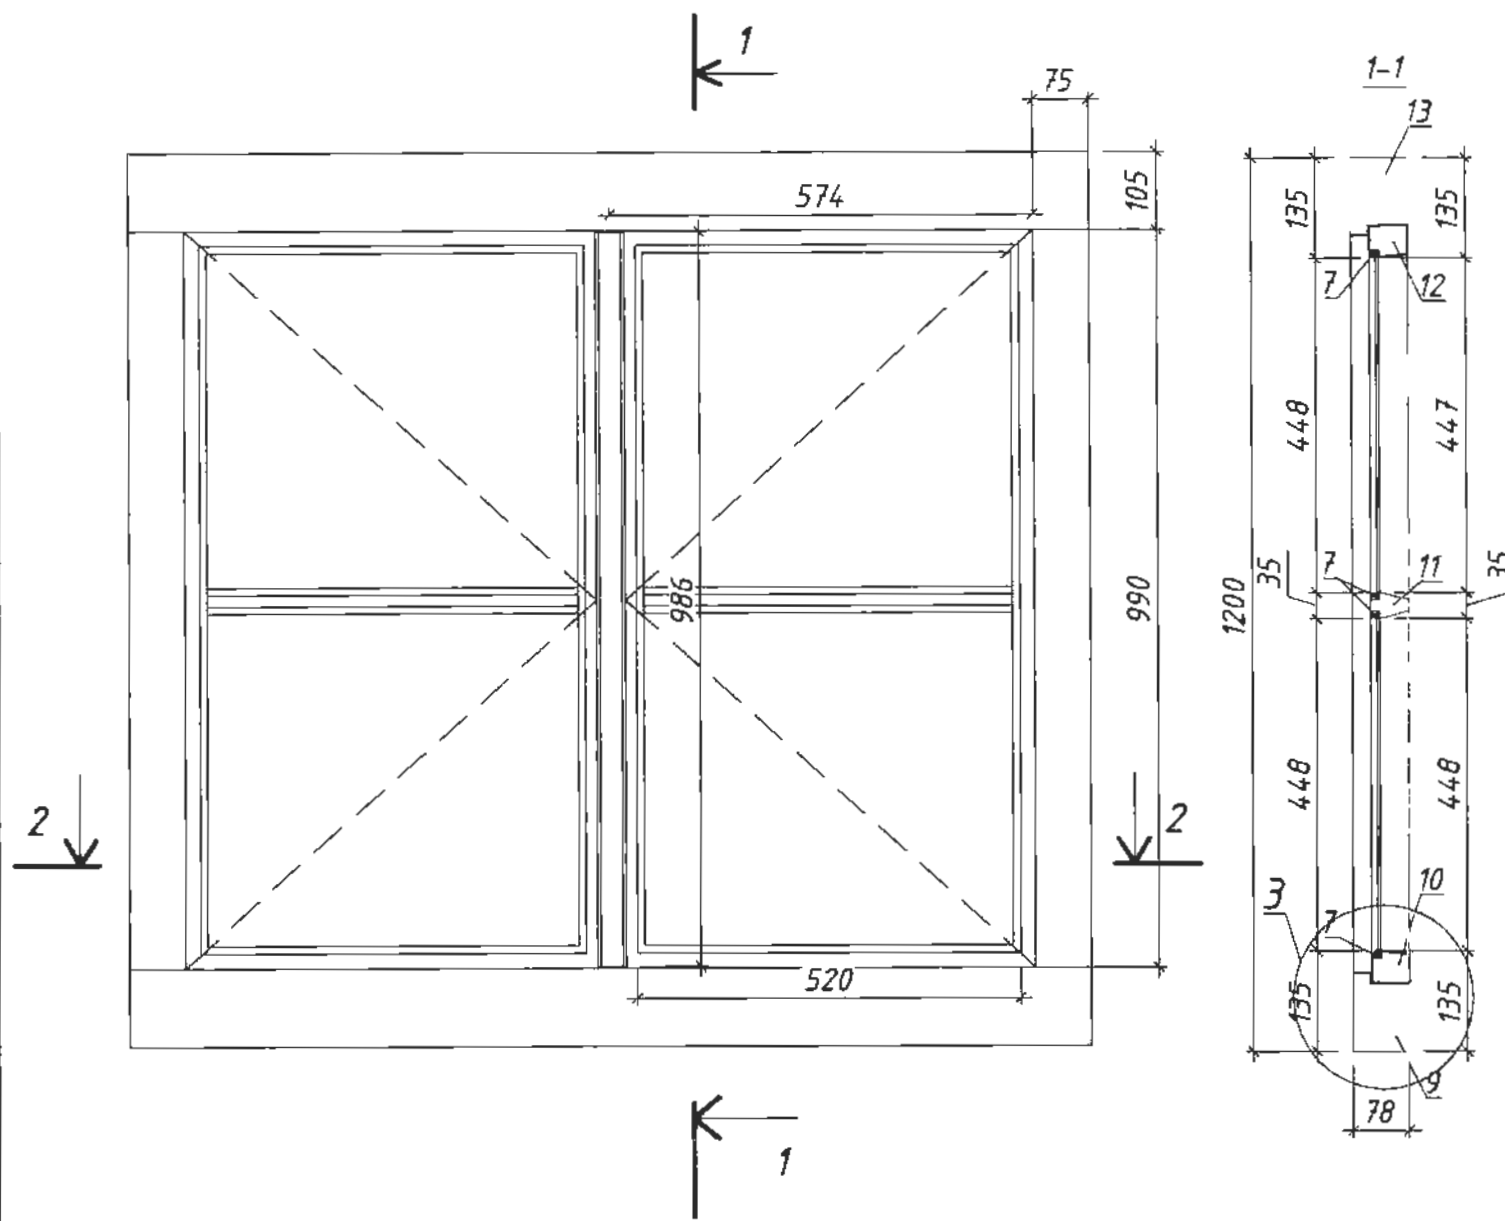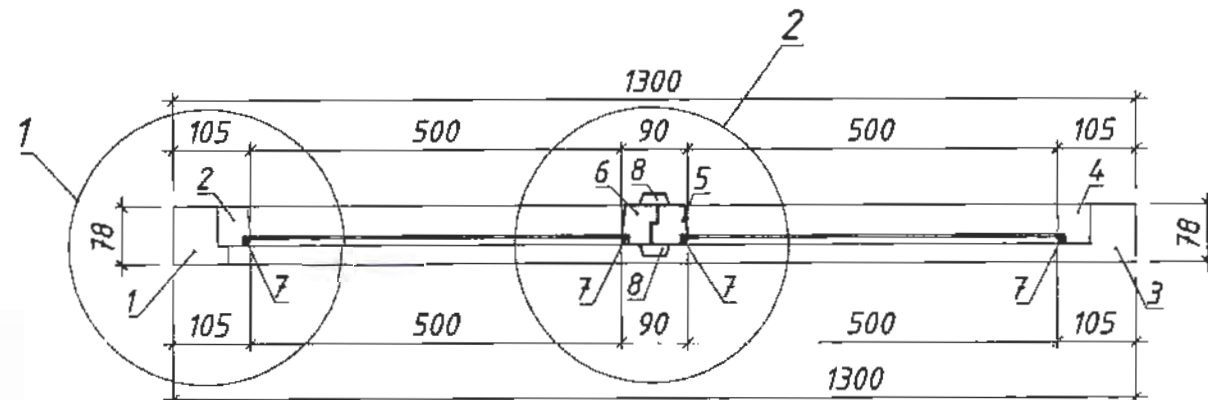





Спецификация элементов оконного блока ОК-6

Марка Поз.	Обозначение	Наименование	Кол- во	Масса ед. кг	Примеч. м3
		Оконный блок ОК 6 - 2 шт.			
1	СТБ 1713-2007-1 - сосна	Брусок 170х60, L=700	1		0,005
2	СТБ 1713-2007-1 - сосна	Брусок 40х49, L=620	1		0,001
3	СТБ 1713-2007-1 - сосна	Брусок 170х60, L=700	1		0,005
4	СТБ 1713-2007-1 - сосна	Брусок 40х49, L=620	1		0,001
5	СТБ 1713-2007-1 - сосна	Брусок 40х54, L=620	1		0,001
6	СТБ 1713-2007-1 - сосна	Брусок 40х54, L=620	1		0,001
7	СТБ 1713-2007-1 - сосна	Брусок 60х170, L=1050	1		0,016
8	СТБ 1713-2007-1 - сосна	Брусок 50х40, L=1050	1		0,004
9	СТБ 1713-2007-1 - сосна	Брусок 64х10, L=1155	1		0,003

Узел 2

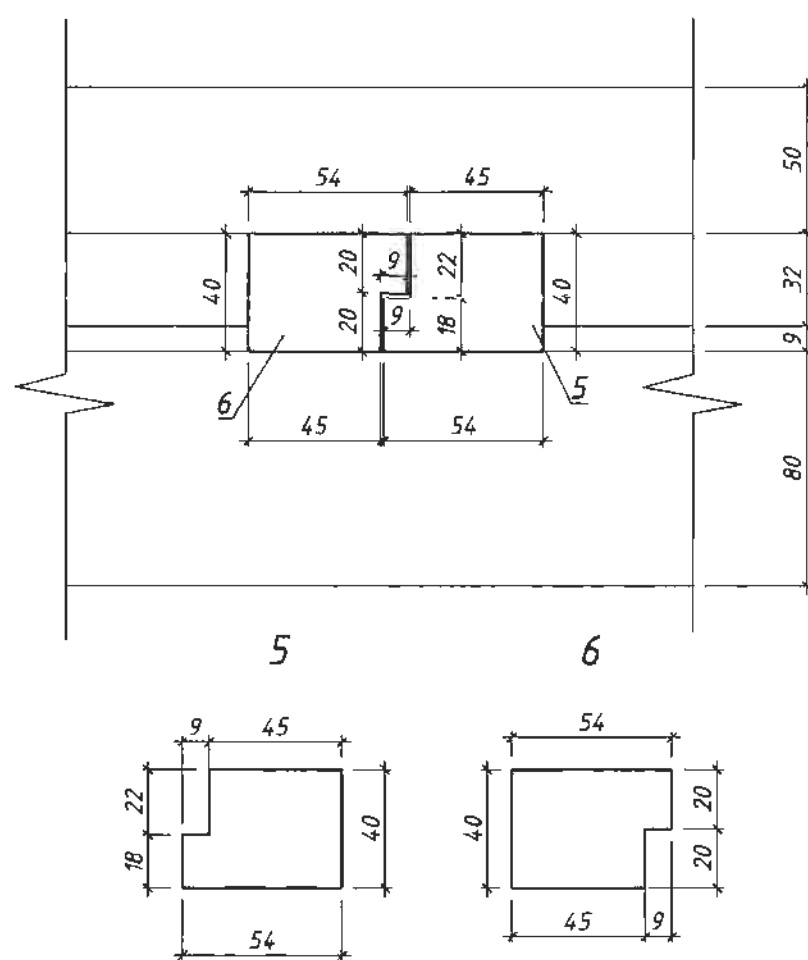

Узел 3

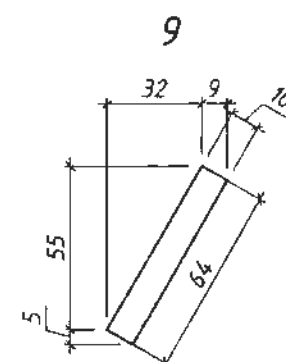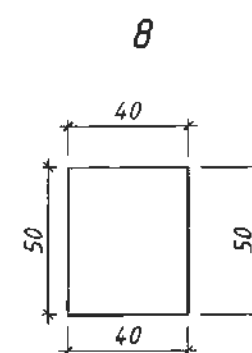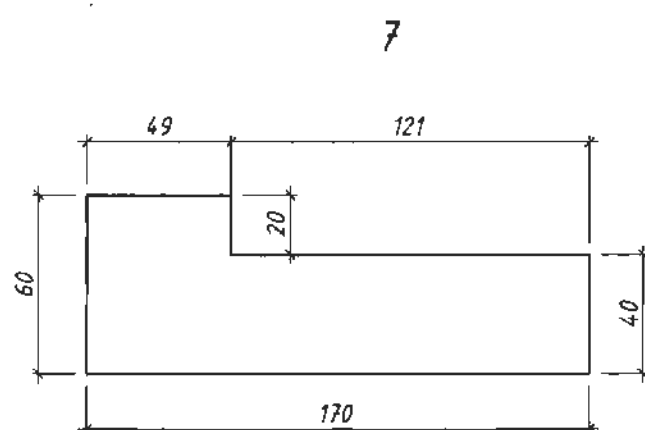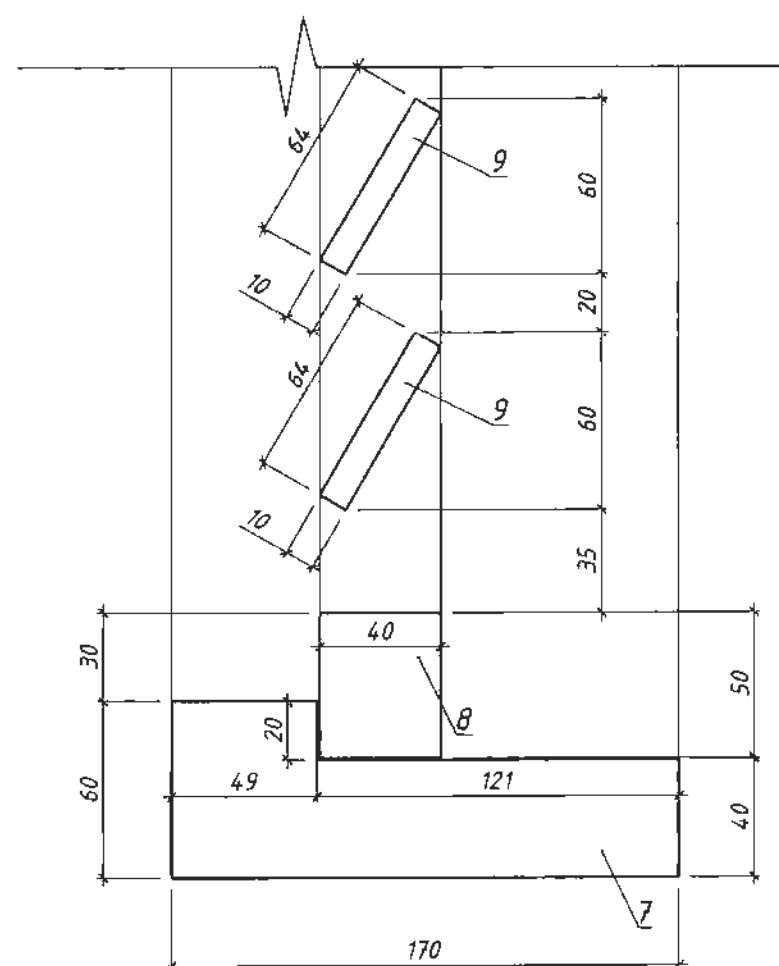

Изм.	Кол.	Лист	№ док.	Подпись	Дата

1-16.АСИ.О-ОК 6

Лист

2