


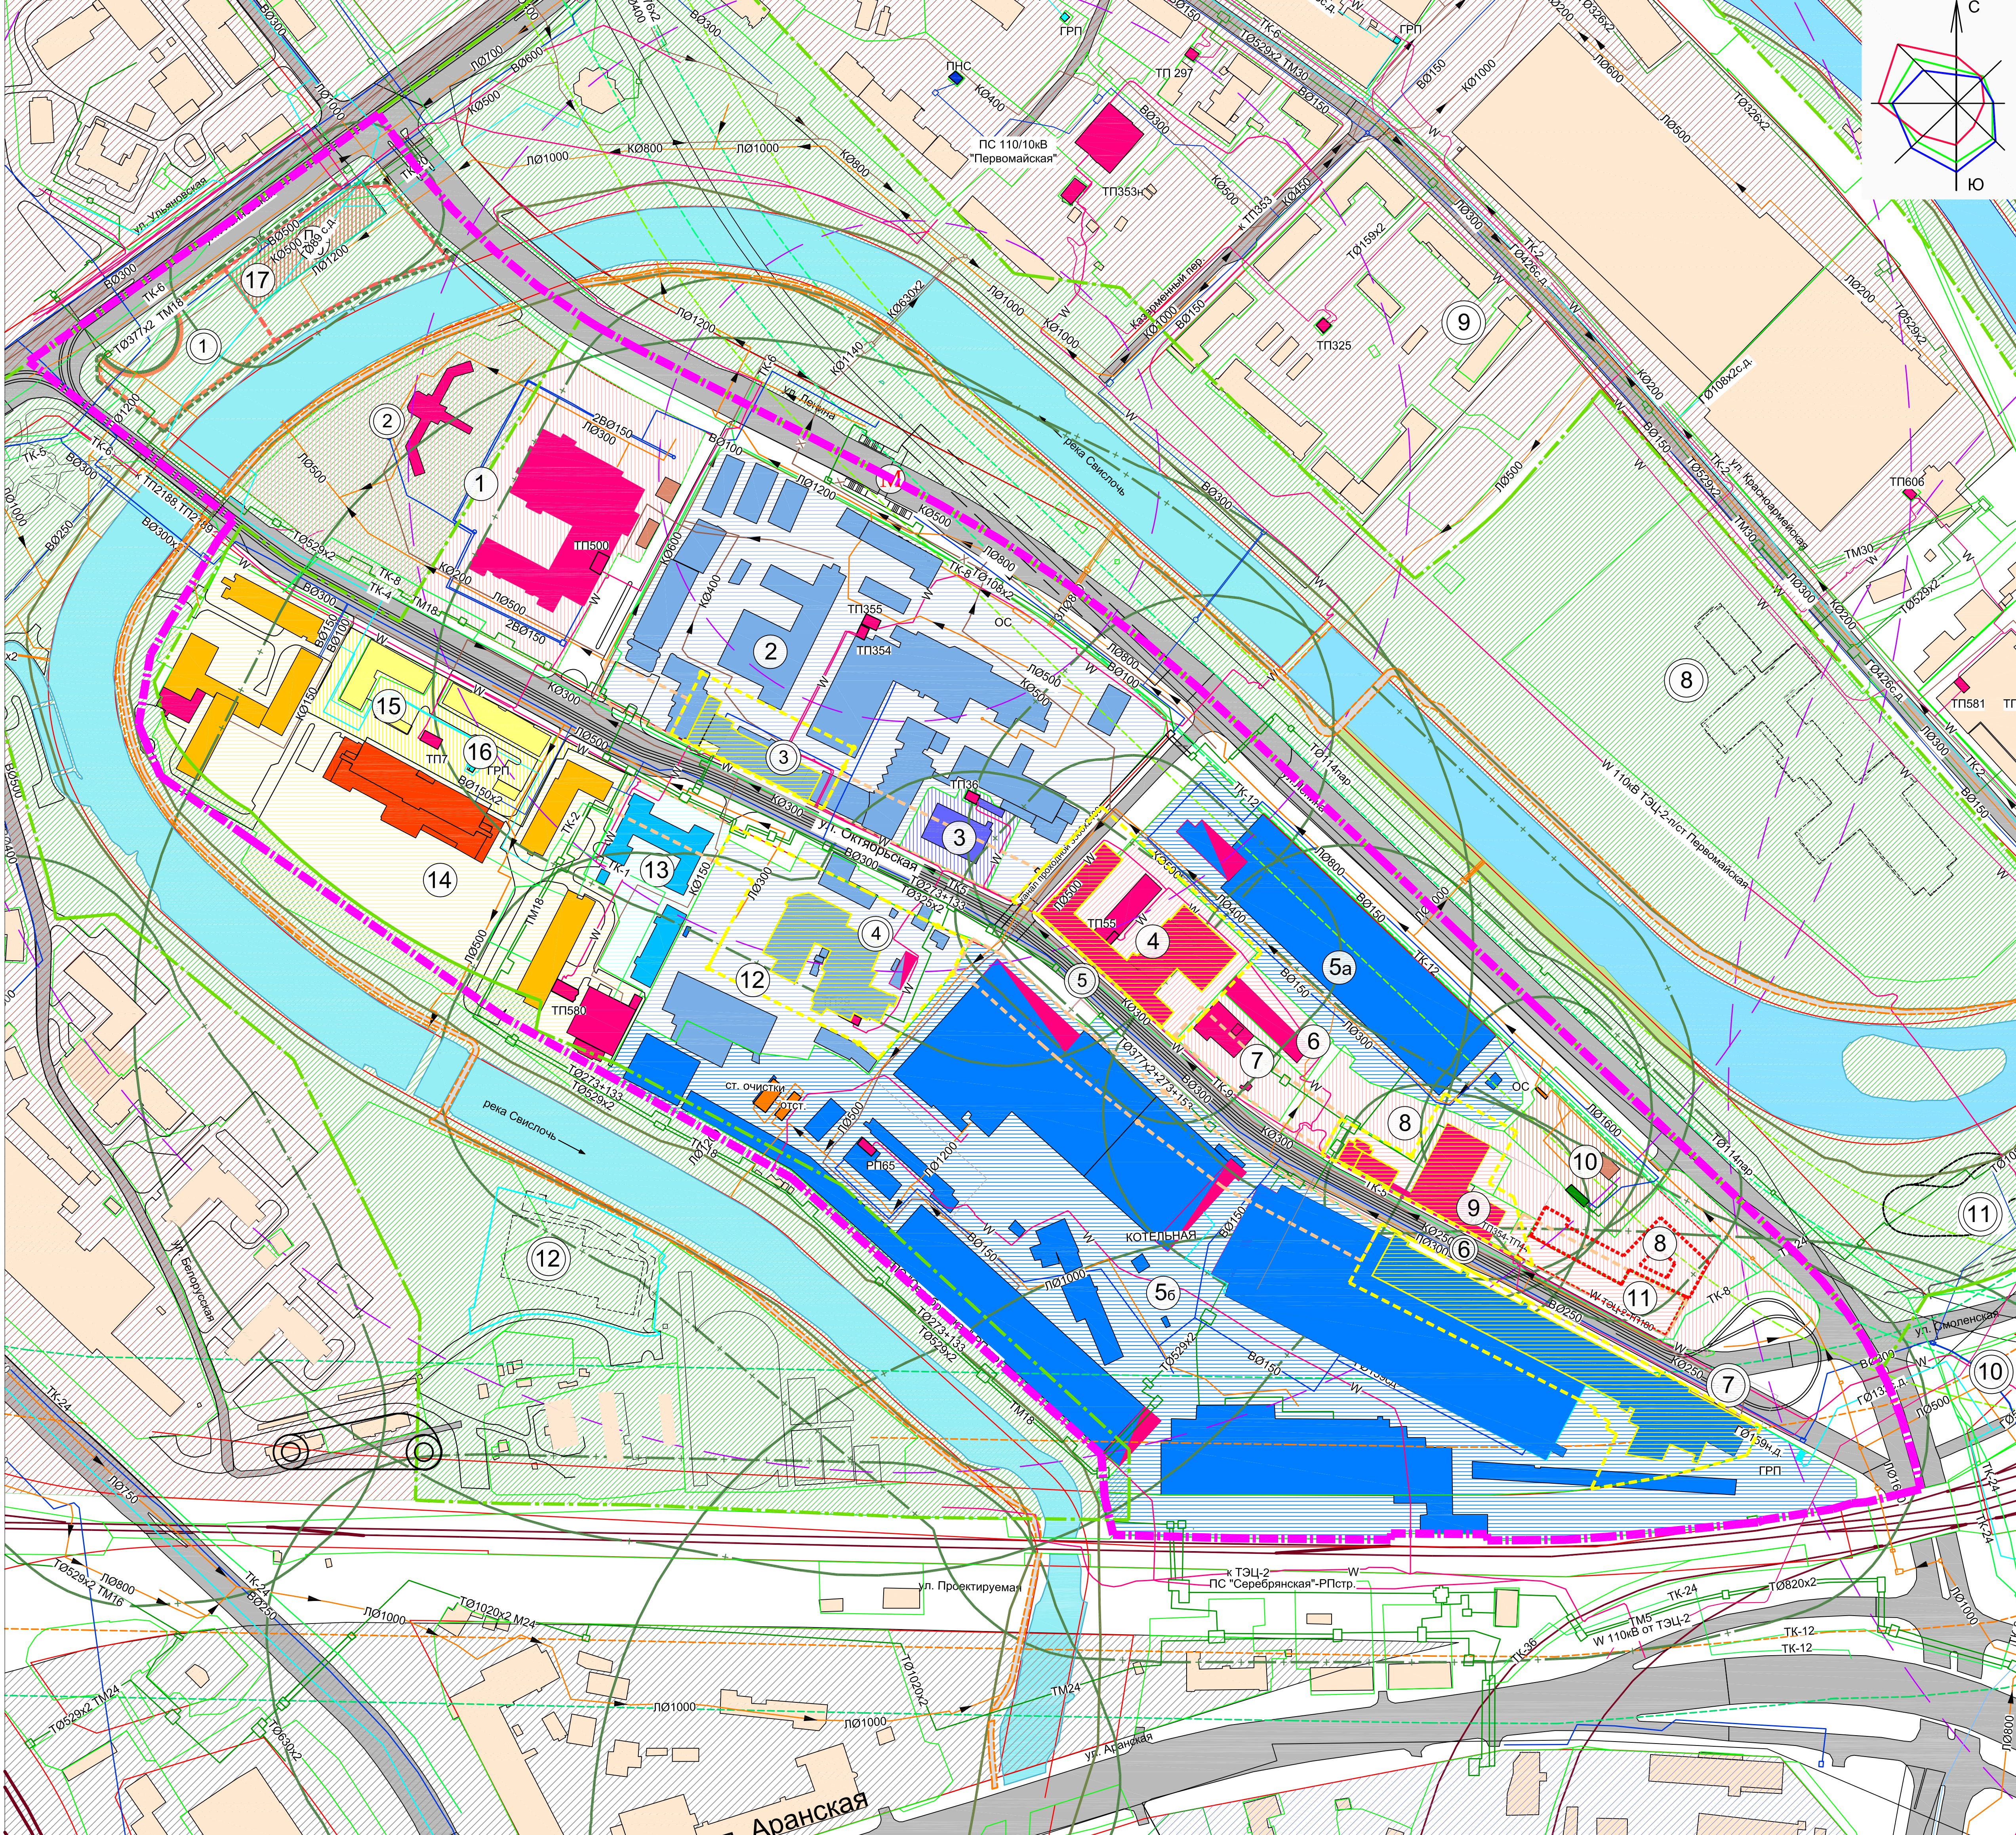

ЭКСПЛИКАЦИЯ ЗЕМЛЕПОЛЬЗОВАНИЙ:

1	1 - РКПЦ, концертный зал "Минск"	3,19га
2	2 - ПТ РУП "МИНСК КРИСТАЛЛ"	4,65га
3	3 - ООО "ЛОТИС ТИИ"	0,27га
4	4 - ОАО "Старая фабрика"	0,78га
5а, 5б	5а, 5б - ПРУП "Минский завод Октябрьской революции"	12,64га
6	6 - ООО "ИнвестПриват"	0,19га
7	7 - ОДО "Ройялти"	0,28га
8	8 - ООО "БелРостИнвестСтрой"	1,21га
9	9 - ООО "Превентив"	0,17га
10	10 - АЗС	0,35га
11	11 - ООО "Белинфонет"	0,19га
12	12 - ОАО "Дрожжевой комбинат"	1,73га
13	13 - ЧУП "Новик"	0,61га
14	14 - студенческий городок БГУ	4,06г
15	15 - жилой дом	0,81
16	16 - жилой дом	0,25га
17	17 - открытая автостоянка	

ЭКСПЛИКАЦИЯ ОБЪЕКТОВ:

1	1 - площадь "Объединенных наций" (проектируемая)
2	2 - Ресторан "Пьющие фонтаны"
3	3 - Объект ИКН (памятник промышленной архитектуры - винокурный завод)
4	4 - Объект ИКН (памятник промышленной архитектуры - дрожжевой завод)
5	5 - Объект ИКН (памятник промышленной архитектуры - кожевенный завод)
6	6 - Объект ИКН (памятник промышленной архитектуры - кожевенный завод)
7	7 - Объект ИКН (памятник промышленной архитектуры - металлообрабатывающий завод)
8	8 - Гостиничный комплекс "ПенінГрад" (строящийся)
9	9 - Детский сад № 38
10	10 - Торговый центр "ПенінГрад" (строящийся)
11	11 - Торгово-развлекательно-оздоровительный комплекс ООО "БелРостИнвестСтрой" (вторая очередь)
12	12 - Спортивный комплекс БГУ (проектируемый)

УСЛОВНЫЕ ОБОЗНАЧЕНИЯ:

ГРАДОСТРОИТЕЛЬНЫХ ОГРАНИЧЕНИЙ:

	граница объекта проектирования		прибрежная полоса
	границы землеотводов		граница изымаемого участка из состава 25 ЛР
	действующие красные линии		граница инвестиционного участка
	существующая застройка		велодорожки
	граница ландшафтно-рекреационной зоны 25ЛР		строится и проектируемые здания
	радиусы доступности метро		объекты историко-культурного наследия:
	санитарно-защитная зона промпредприятий		здания - памятники промышленной архитектуры
	результатирующая санитарно-защитная зона		граница охранный зоны зданий
	санитарно-защитная зона ж/д		граница зоны регулирования застройки
	противопожарная зона ж/д		
	вибрационная зона метро		
	шумозащитная зона метро		

ФУНКЦИОНАЛЬНЫХ ЗОН:

	территории жилой застройки		общественные здания
	территории общественных объектов		жилые здания
	зелёные насаждения общего пользования		общества
	территории машиностроения (станкостроение)		учебно-спортивный корпус
	территории промышленных предприятий (приборостроение)		автосервис
	территории пищевой промышленности		приборостроение
	территории полиграфии		пищевая промышленность
	территории коммунально-обслуживающих предприятий		станкостроение
			полиграфия
			административно-бытовой корпус

Инженерные сети и сооружения:

	существующие водопровод хозяйственно-питьевой		РП/ТП 10/0,4 кВ
	водопровод технический		ГРП
	хоз.-бытовая канализация		ПНС
	дождевая канализация		КНС
	тепловая сеть		
	электрокабель 10 кВ		
	ЛЭП 110 кВ		
	газопровод		
	телефонная канализация		

Опорный план