


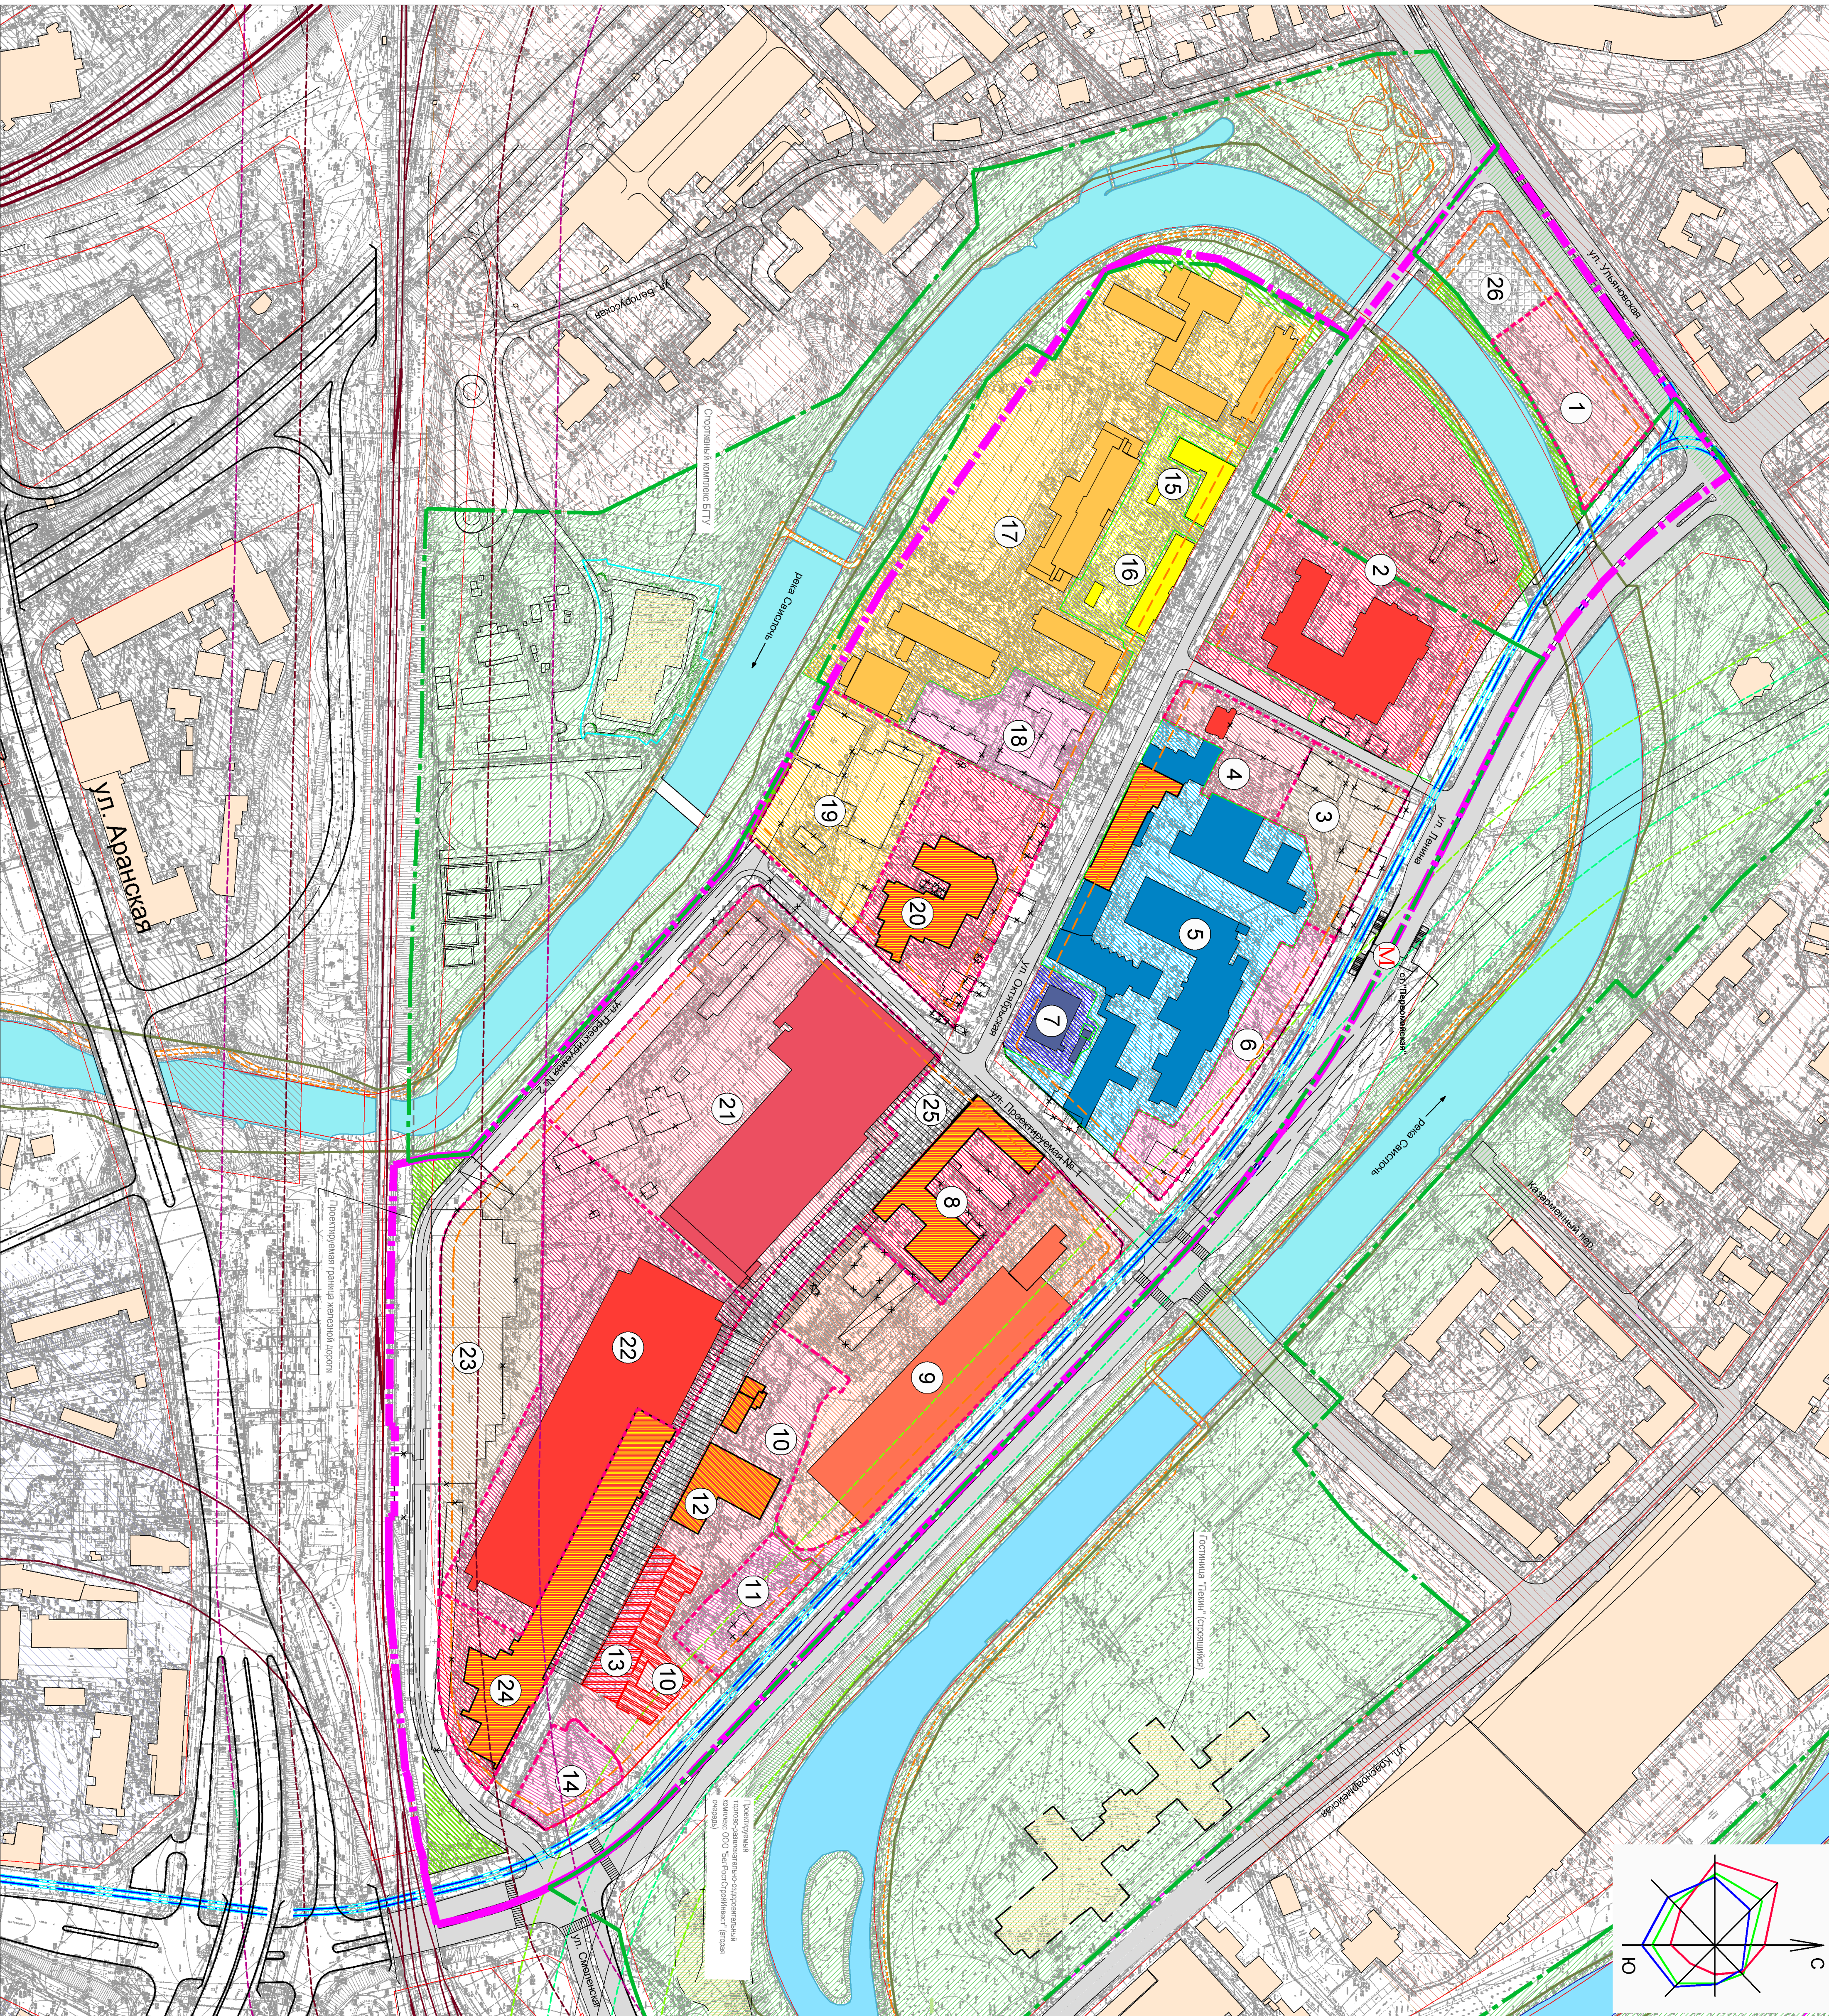

ЭКСПЛИКАЦИЯ ЗЕМЕЛЬ (ИСПОЛЗОВАНИИ).

1 - Инвестиционный участок - торгово-бытовое, административно-деловое здание (включен в Инвестиционный атлас г. Минска)

2 - РИПЦ, кондерный зал (Минск)

3 - Паркинг на 640 мкм с сопутствующими общественно-торговыми объектами

4 - Инвестиционный участок (объект общества) 5 - ПТ РУП "МИНСК КРИСТАЛЛ"

6 - Инвестиционный участок - административно-делового назначения с обществ. объектами

7 - ООО "ЛОТИС ТИМ" - (бывший кожевнный завод)

8 - ОАО "Старая фабрика" - (бывший кожевнный завод)

9 - Инвестиционный участок - факкультурыно-досуговой центр

10 - ООО "БелфестИнвестстрой"

11 - Инвестиционный участок - административное здание

12 - ООО "Превентив" - (бывший кожевнный завод)

13 - ООО "Белифонет"

14 - Инвестиционный участок - административно-деловое здание

15 - Жилой дом

16 - Жилой дом

17 - Студенческий городок БГУ

18 - Многофункциональный комплекс

19 - Инвестиционный участок - развитие студенческого городка БГУ

20 - Инвестиционный участок - музейно-просветительский комплекс (бывший дрожжевой завод)

21 - Инвестиционный участок - торгово-развлекательный комплекс (бывший завод МЗОР)

22 - Инвестиционный участок - выставочно-музейный комплекс (бывший завод МЗОР)

23 - Инвестиционный участок - многоуровневая автостоянка на 1200 мкм (бывший завод МЗОР)

24 - Инвестиционный участок - музейно-просветительский комплекс (бывший металлообрабатывающий завод)

25 - Пешеходная улица

26 - Площадь Объединенных наций

0,63 га

3,10 га

0,53 га

0,44 га

2,66 га

0,56 га

0,27 га

0,82 га

2,28 га

1,24 га

0,30 га

0,17 га

0,19 га

0,28 га

0,82 га

4,06 га

0,61 га

1,00 га

1,17 га

3,45 га

2,49 га

1,44 га

1,05 га

0,38 га

УСЛОВНЫЕ ОБОЗНАЧЕНИЯ:

ГРАДОСТРОИТЕЛЬНЫХ ОТГРАНИЧЕНИЙ.

граница объекта проектирования

границы земельных

действующие красные линии

проектные красные линии

границы инвестиционных участков

линия регулирования застройки

граница ЛР (проектная)

СЗЗ 100 м стадиона "Динамо"

вибрационная зона метро

шумозащитная зона метро

противопожарная зона жд

санитарно-защитная зона жд

сохраняемые здания

реставрируемые здания

стоявшиеся и ранее запроектированные здания

существующая застройка

сносимые здания

велодорожки

ФУНКЦИОНАЛЬНЫХ ЗОН:

территории культурно-просветительных объектов

территории торгово-бытовых объектов

территории культурно-выставочных объектов

территории административно-деловых объектов

территории спортивных объектов

территории промышленных предприятий (приборостроение)

территории многоуровневых автостоянок

территории пищевой промышленности

территории жилой застройки (общеквартиры)

территории жилой застройки (жилые дома)

территории зеленых насаждений

Объект 50/2013 г. ПМ 2

Корректировка градостроительного плана детального планирования территории в жилой зоне "Минск-2000" граница пешеходной зоны 25 ПР-2

Утвержденная часть

Детальный план М 1:2000

План "Минск-2000"

Имя № 590/1

СЗЗ №

Страница 1

Лист 8